


Под керамическую плитку
укладывается плита
пр.пожарная 1200x600 мм
Минерит Финляндия



УЗЕЛ А

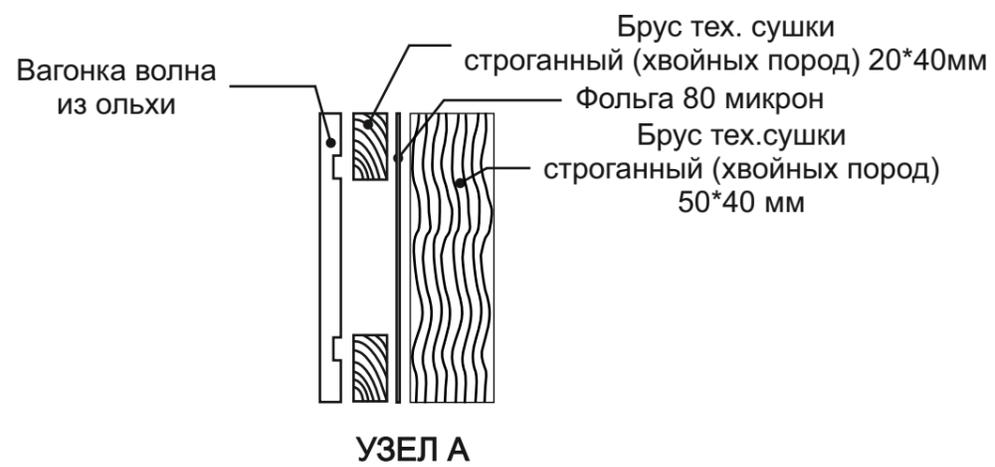


УСЛОВНЫЕ ОБОЗНАЧЕНИЯ

ОБОЗНАЧЕНИЕ	№	НАИМЕНОВАНИЕ	Примечание
	1	Каркасная перегородка с утеплителем и зашивкой из:	
		Вагонка волна из ольхи	10,2 м.кв
		Брус тех.сушки строганный 20x40мм	
		Фольга 80 микрон	
	2	Вентиляция	1 шт
			Терлофом +

						САУНА И ХАММАМ В Г.МИНСКЕ				
Изм.	Колич.	Лист	№ док.	Подп.	Дата	ДИЗАЙН-ПРОЕКТ САУНЫ И ХАММАМА		Стадия	Лист	Листов
									4	18
МОНТАЖНЫЙ ПЛАН								ДОБРАЯ БАНЯ		

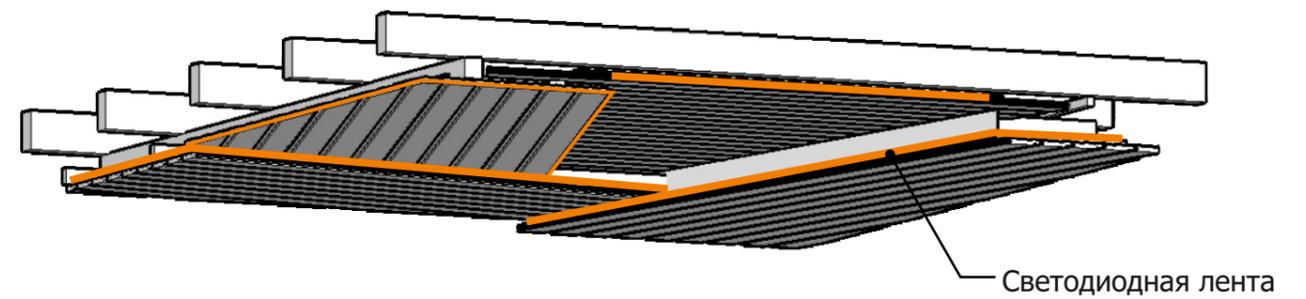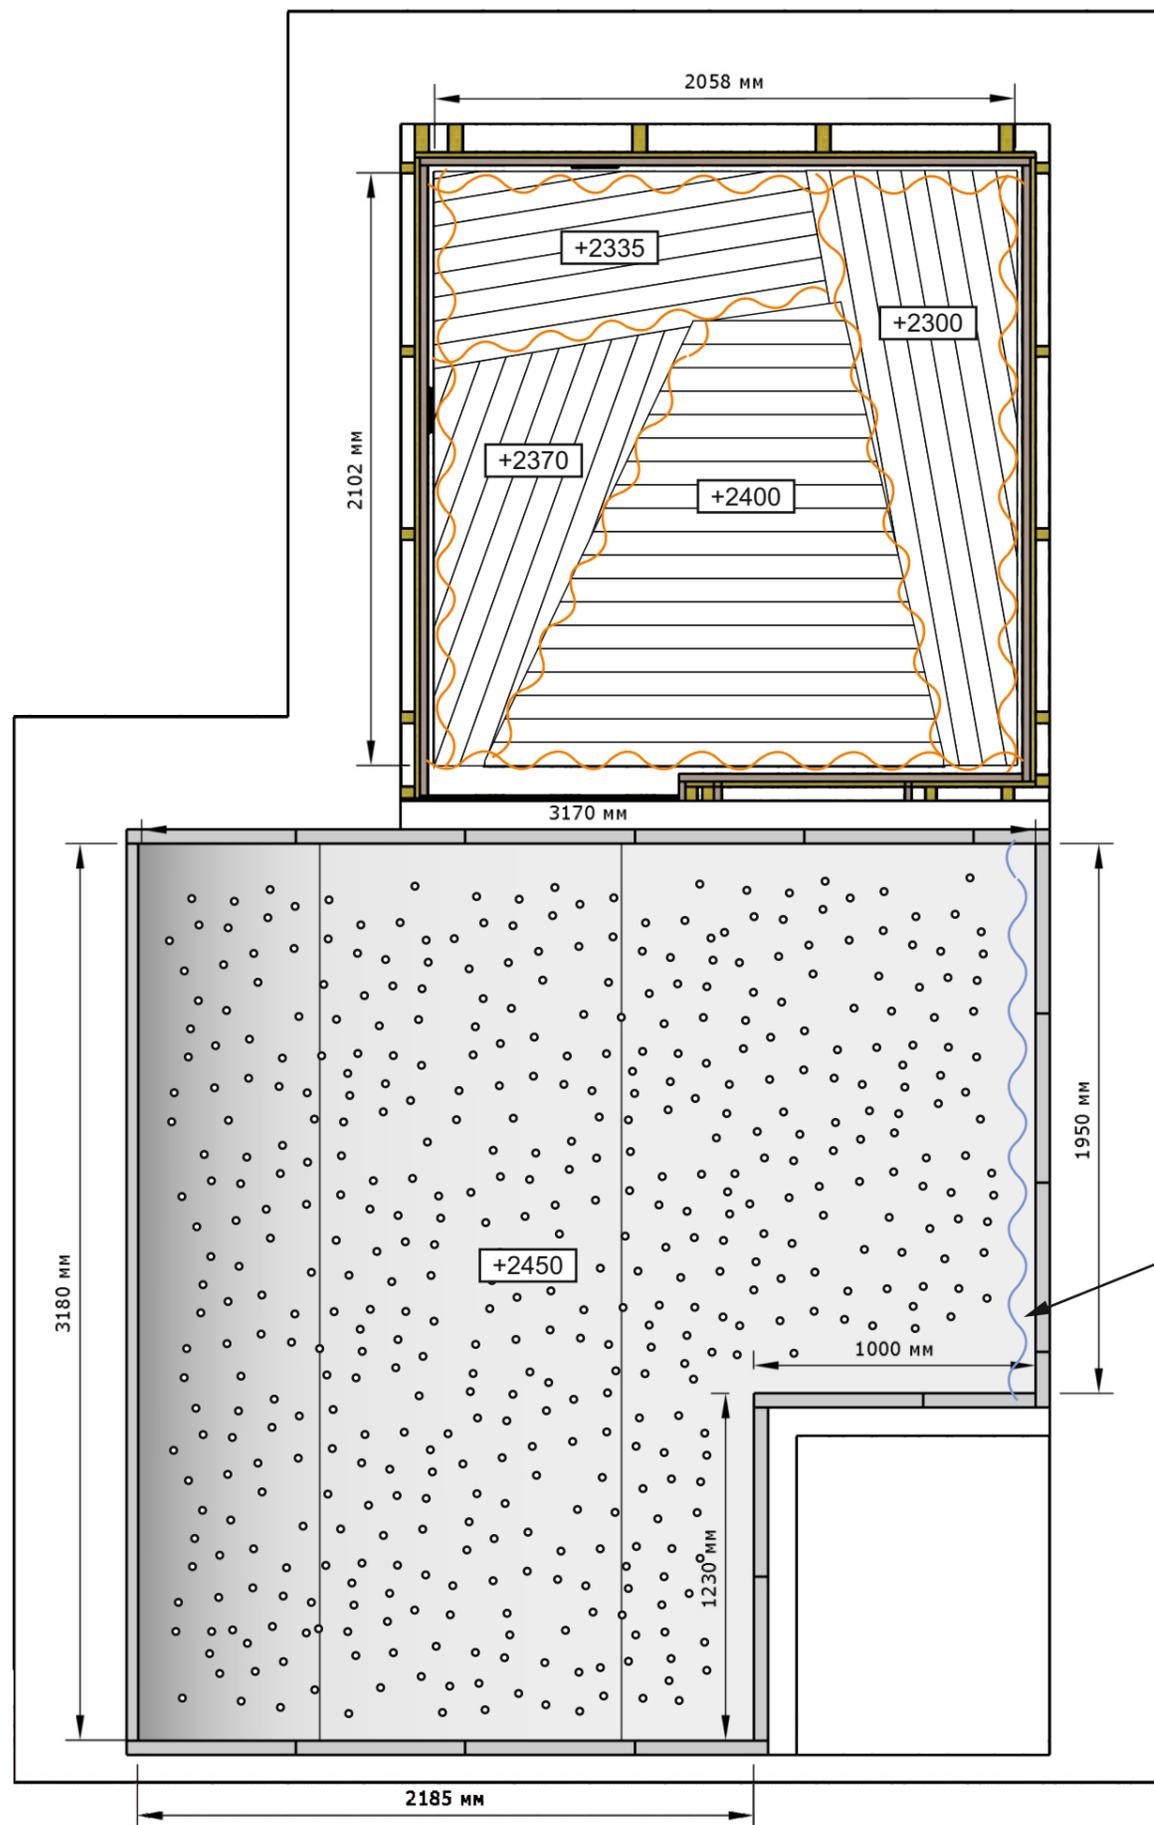

Вид 3d потолок сауны

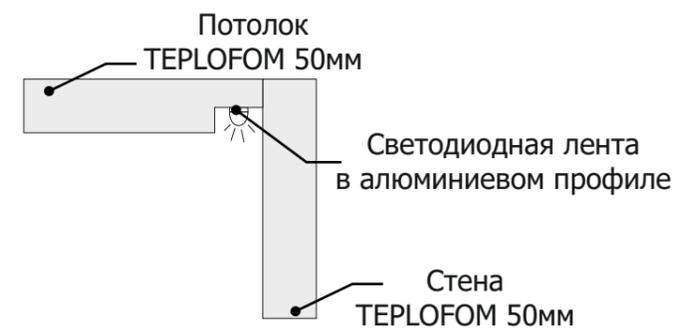


УЗЕЛ В

УСЛОВНЫЕ ОБОЗНАЧЕНИЯ

ОБОЗНАЧЕНИЕ	№	НАИМЕНОВАНИЕ	Примечание
	1	Вагонка липа 92(88)x15 мм	
	2	Отметка уровня пола	
	3	Термостойкая светодиодная лента (теплый белый)	
	4	Термостойкая светодиодная лента (нейтральный белый)	

						САУНА И ХАММАМ В Г.МИНСКЕ				
Изм.	Колич.	Лист	№ док.	Подп.	Дата	ДИЗАЙН-ПРОЕКТ САУНЫ И ХАММАМА		Стадия	Лист	Листов
									6	18
						ПЛАН ПОТОЛКА С ОСВЕЩЕНИЕМ		ДОБРАЯ БАНЯ		

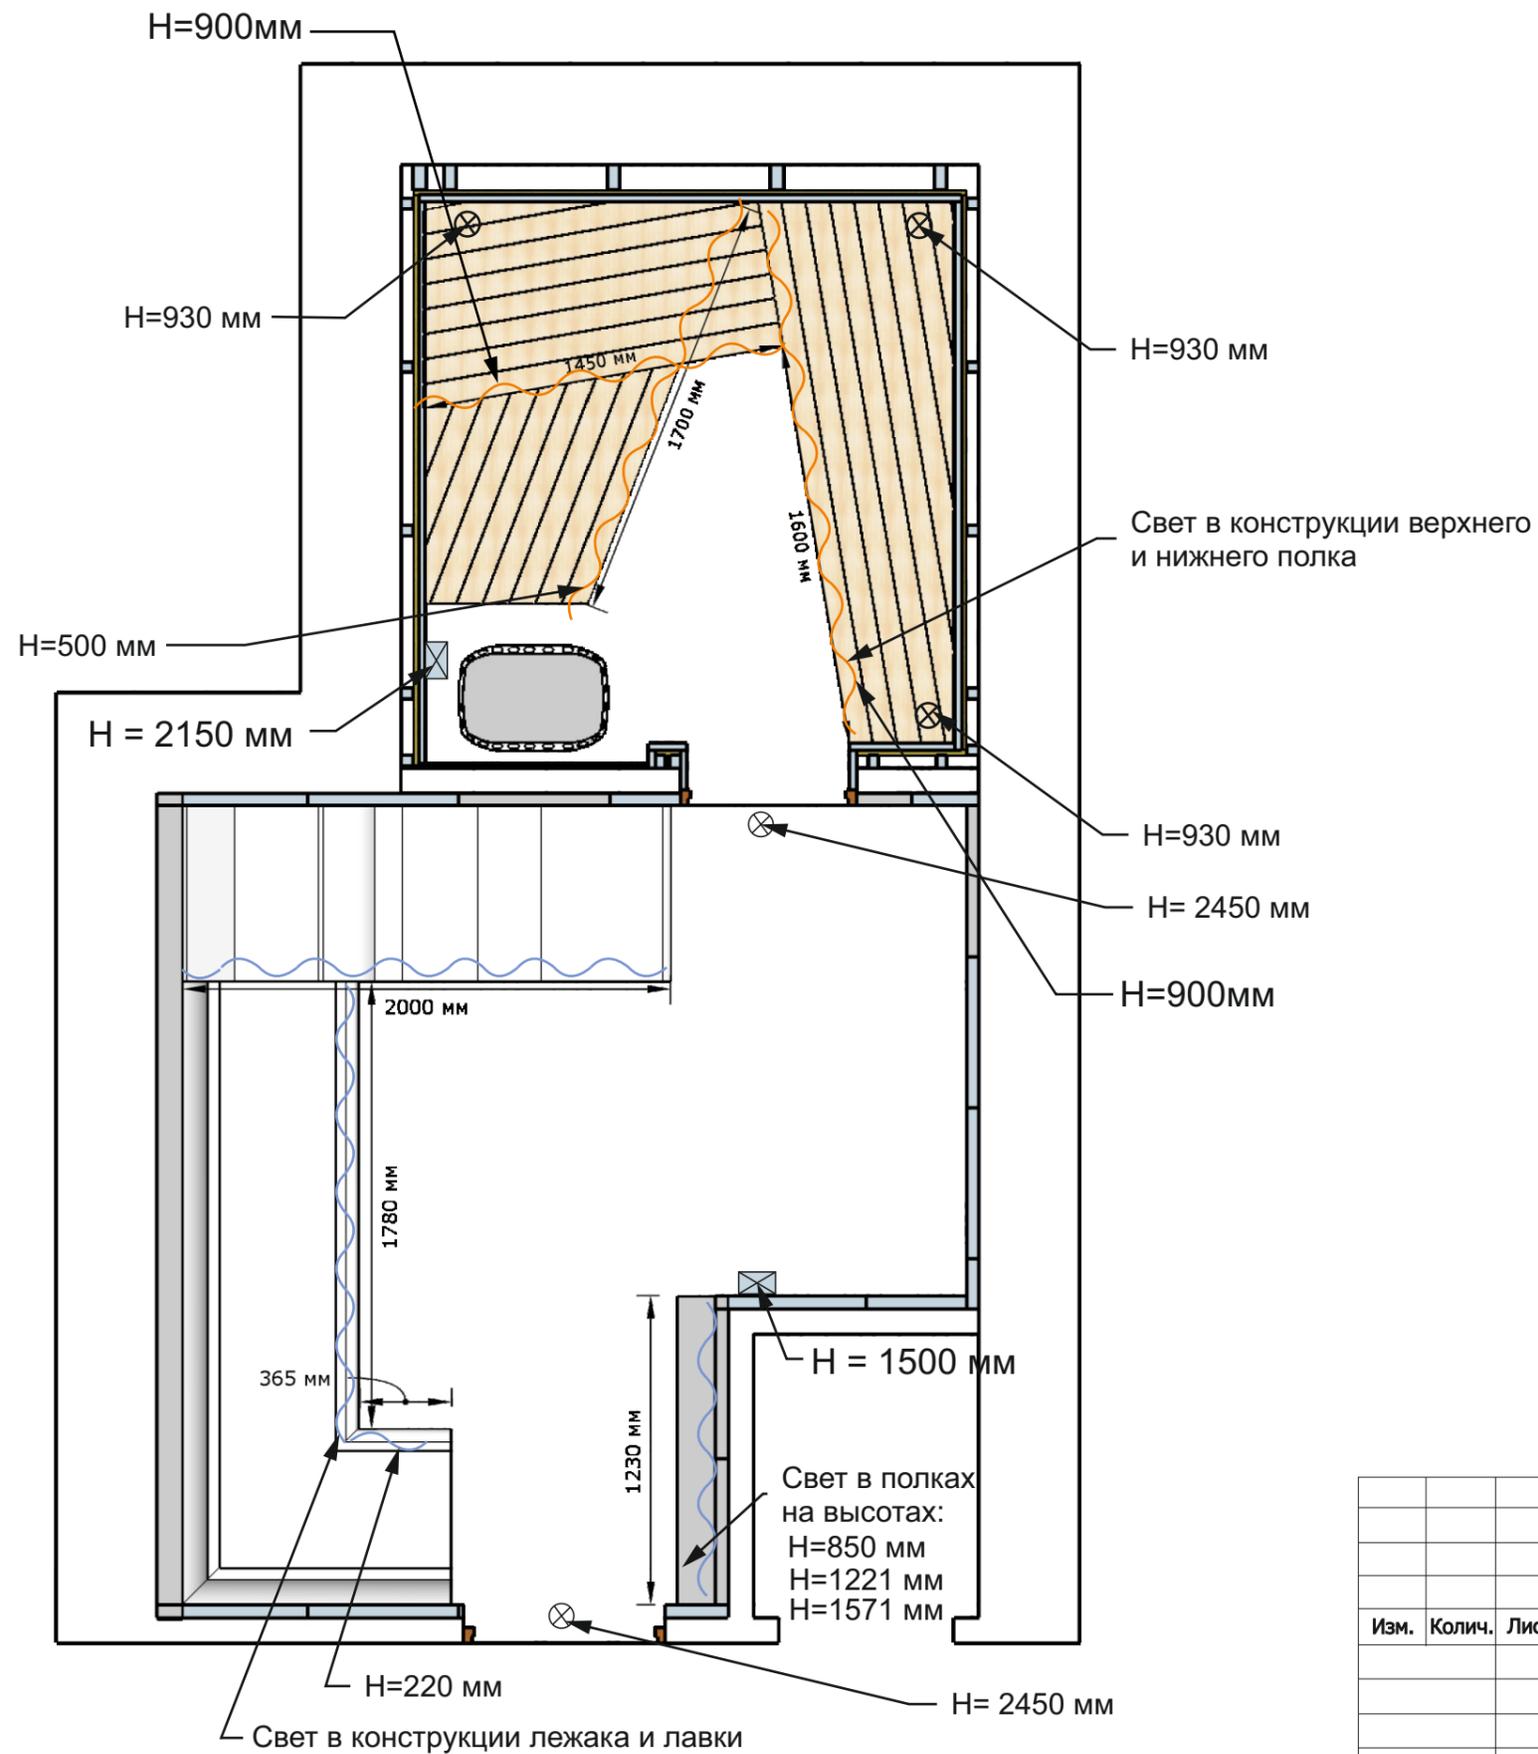


УСЛОВНЫЕ ОБОЗНАЧЕНИЯ

ОБОЗНАЧЕНИЕ	№	НАИМЕНОВАНИЕ	Примечание
	1	Доска липа 25x95мм	
	2	Термостойкая светодиодная лента (теплый белый)	
	3	Термостойкая светодиодная лента (нейтральный белый)	
	4	Димер	4 шт
	5	Основной температурный датчик	2 шт
	6	Технический свет	5 шт

Привязки по высоте указаны от уровня чистого пола

Изм.	Колич.	Лист	№ док.	Подп.	Дата	САУНА И ХАММАМ В Г.МИНСКЕ			
						ДИЗАЙН-ПРОЕКТ САУНЫ И ХАММАМА	Стадия	Лист	Листов
								7	18
						СХЕМА ОСВЕТИТЕЛЬНОГО ОБОРУДОВАНИЯ	ДОБРАЯ БАНЯ		

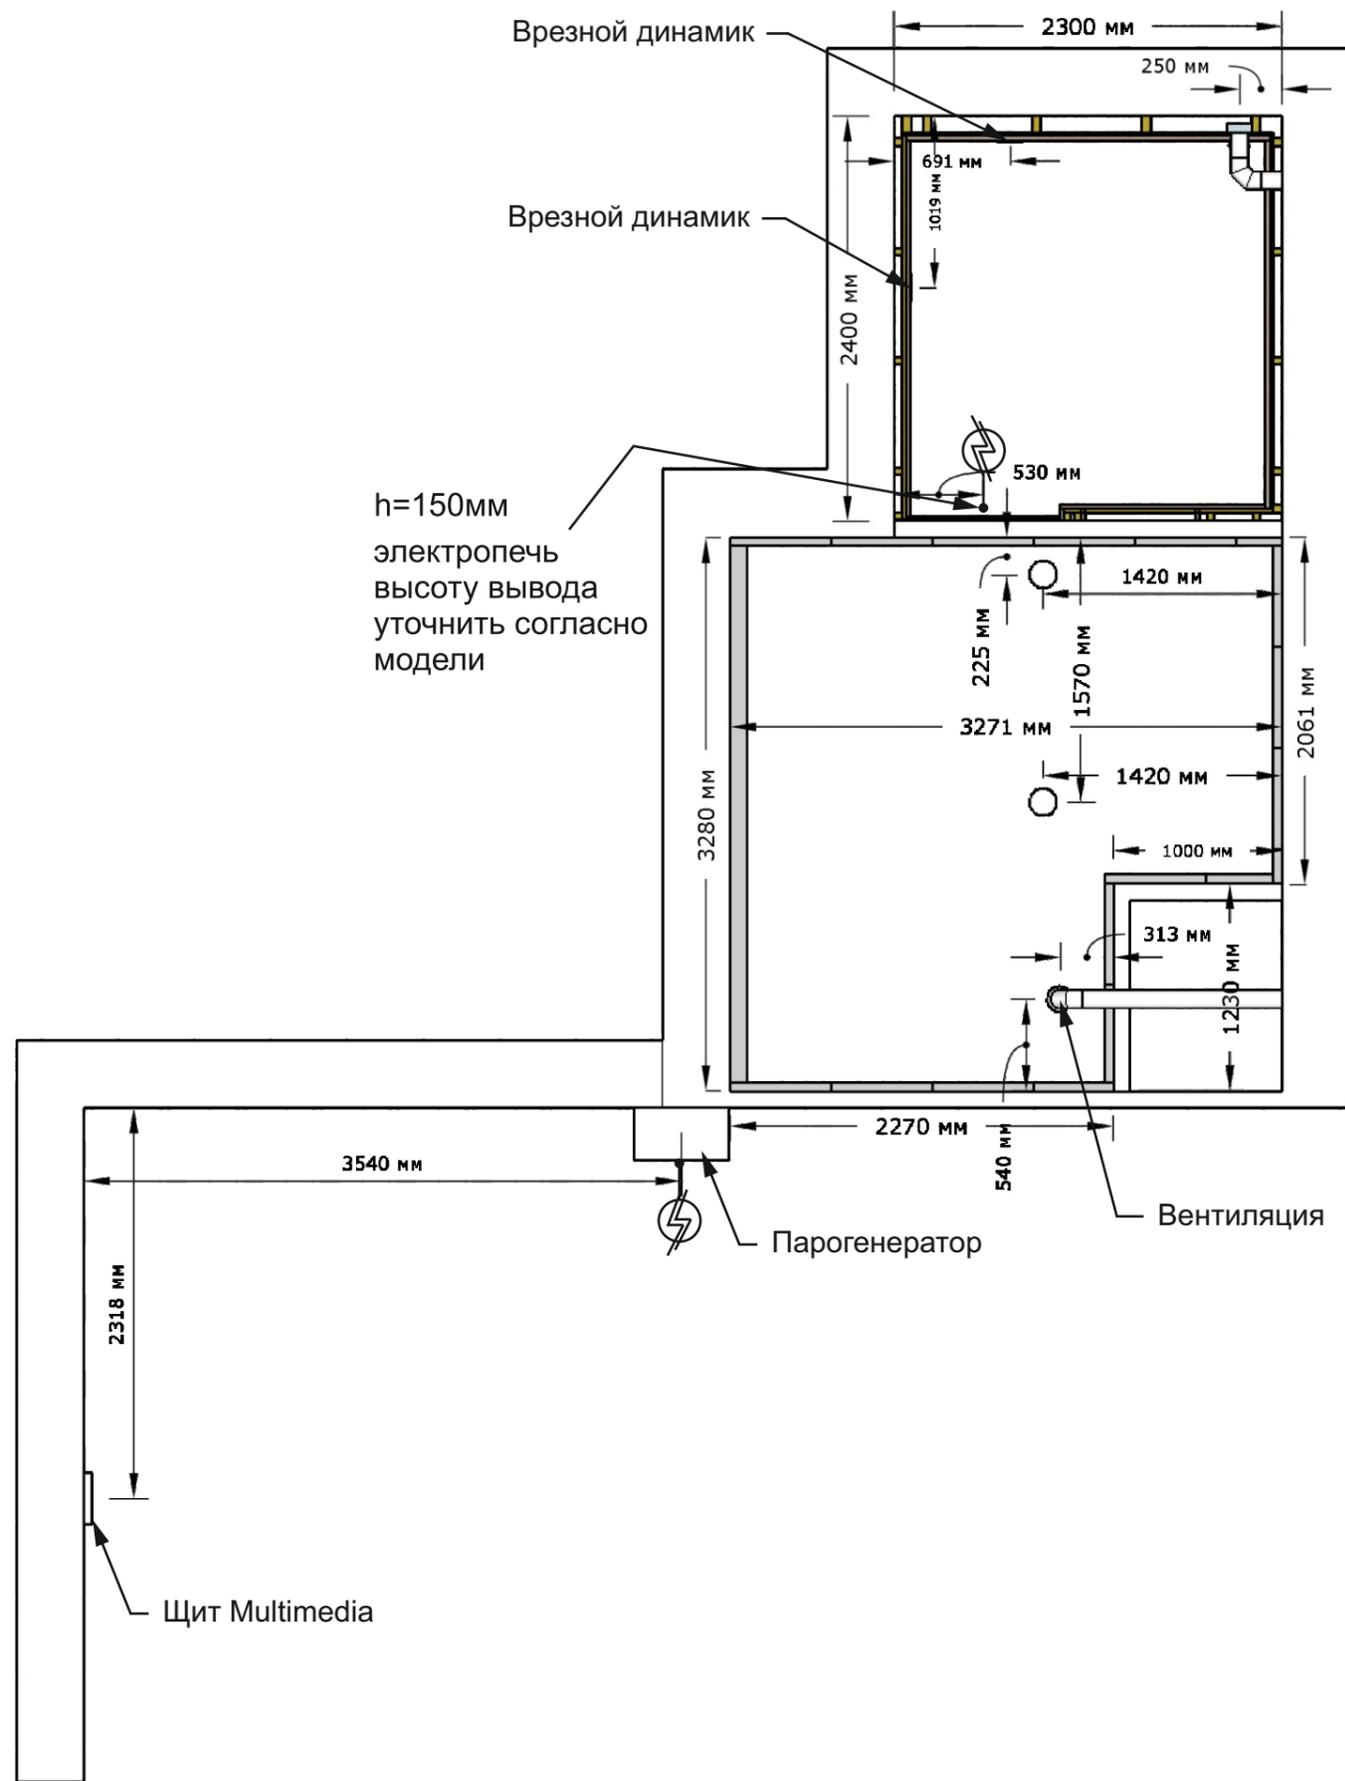


h=150мм
 электропечь
 высоту вывода
 уточнить согласно
 модели

h=150мм
 электропечь
 высоту вывода
 уточнить согласно
 модели

УСЛОВНЫЕ ОБОЗНАЧЕНИЯ

ОБОЗНАЧЕНИЕ	№	НАИМЕНОВАНИЕ	Примечание
	1	Питающий кабель	2шт
	2	Вентиляция	2шт
	3	Врезной динамик	4шт

						САУНА И ХАММАМ В Г.МИНСКЕ			
Изм.	Колич.	Лист	№док.	Подп.	Дата	ДИЗАЙН-ПРОЕКТ САУНЫ И ХАММАМА	Стадия	Лист	Листов
								8	18
						СХЕМА РАЗМЕЩЕНИЯ ЭЛЕКТРОПРИВОДА	ДОБРАЯ БАНЯ		

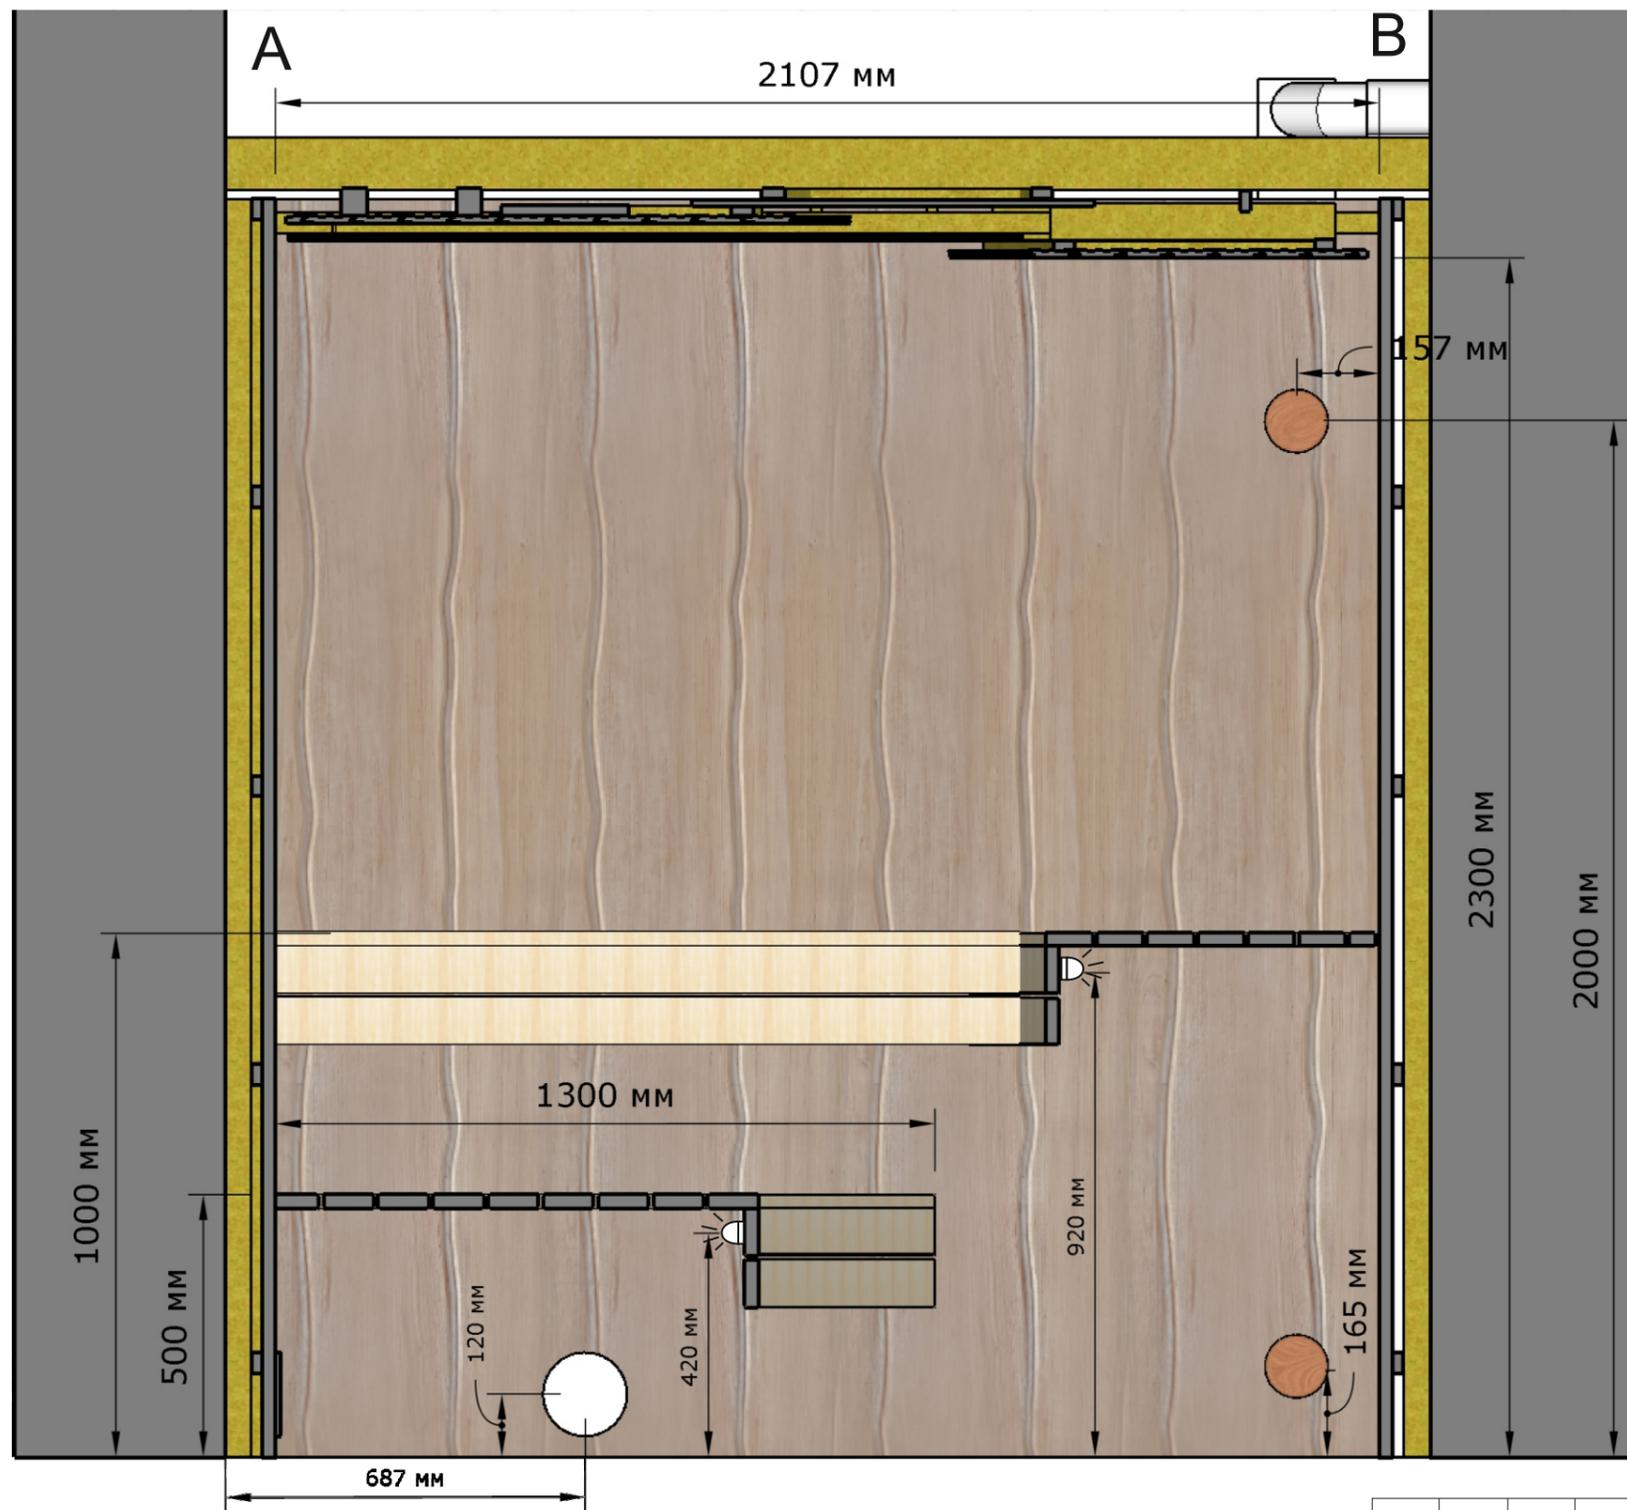


Вид А-В

УСЛОВНЫЕ ОБОЗНАЧЕНИЯ

ОБОЗНАЧЕНИЕ	№	НАИМЕНОВАНИЕ	Примечание
●	1	Вентиляция	
☹	2	Термостойкая светодиодная лента (теплый белый)	
○	3	Врезной динамик	
└─┘	4	Полог липа 25x95 мм	
▬	5	Вагонка волна из ольхи	

Изм.	Колич.	Лист	№ док.	Подп.	Дата	САУНА И ХАММАМ В Г.МИНСКЕ			
						ДИЗАЙН-ПРОЕКТ САУНЫ И ХАММАМА	Стадия	Лист	Листов
								10	18
						РАЗВЕРТКА СТЕН ВИД А-В	ДОБРАЯ БАНЯ		

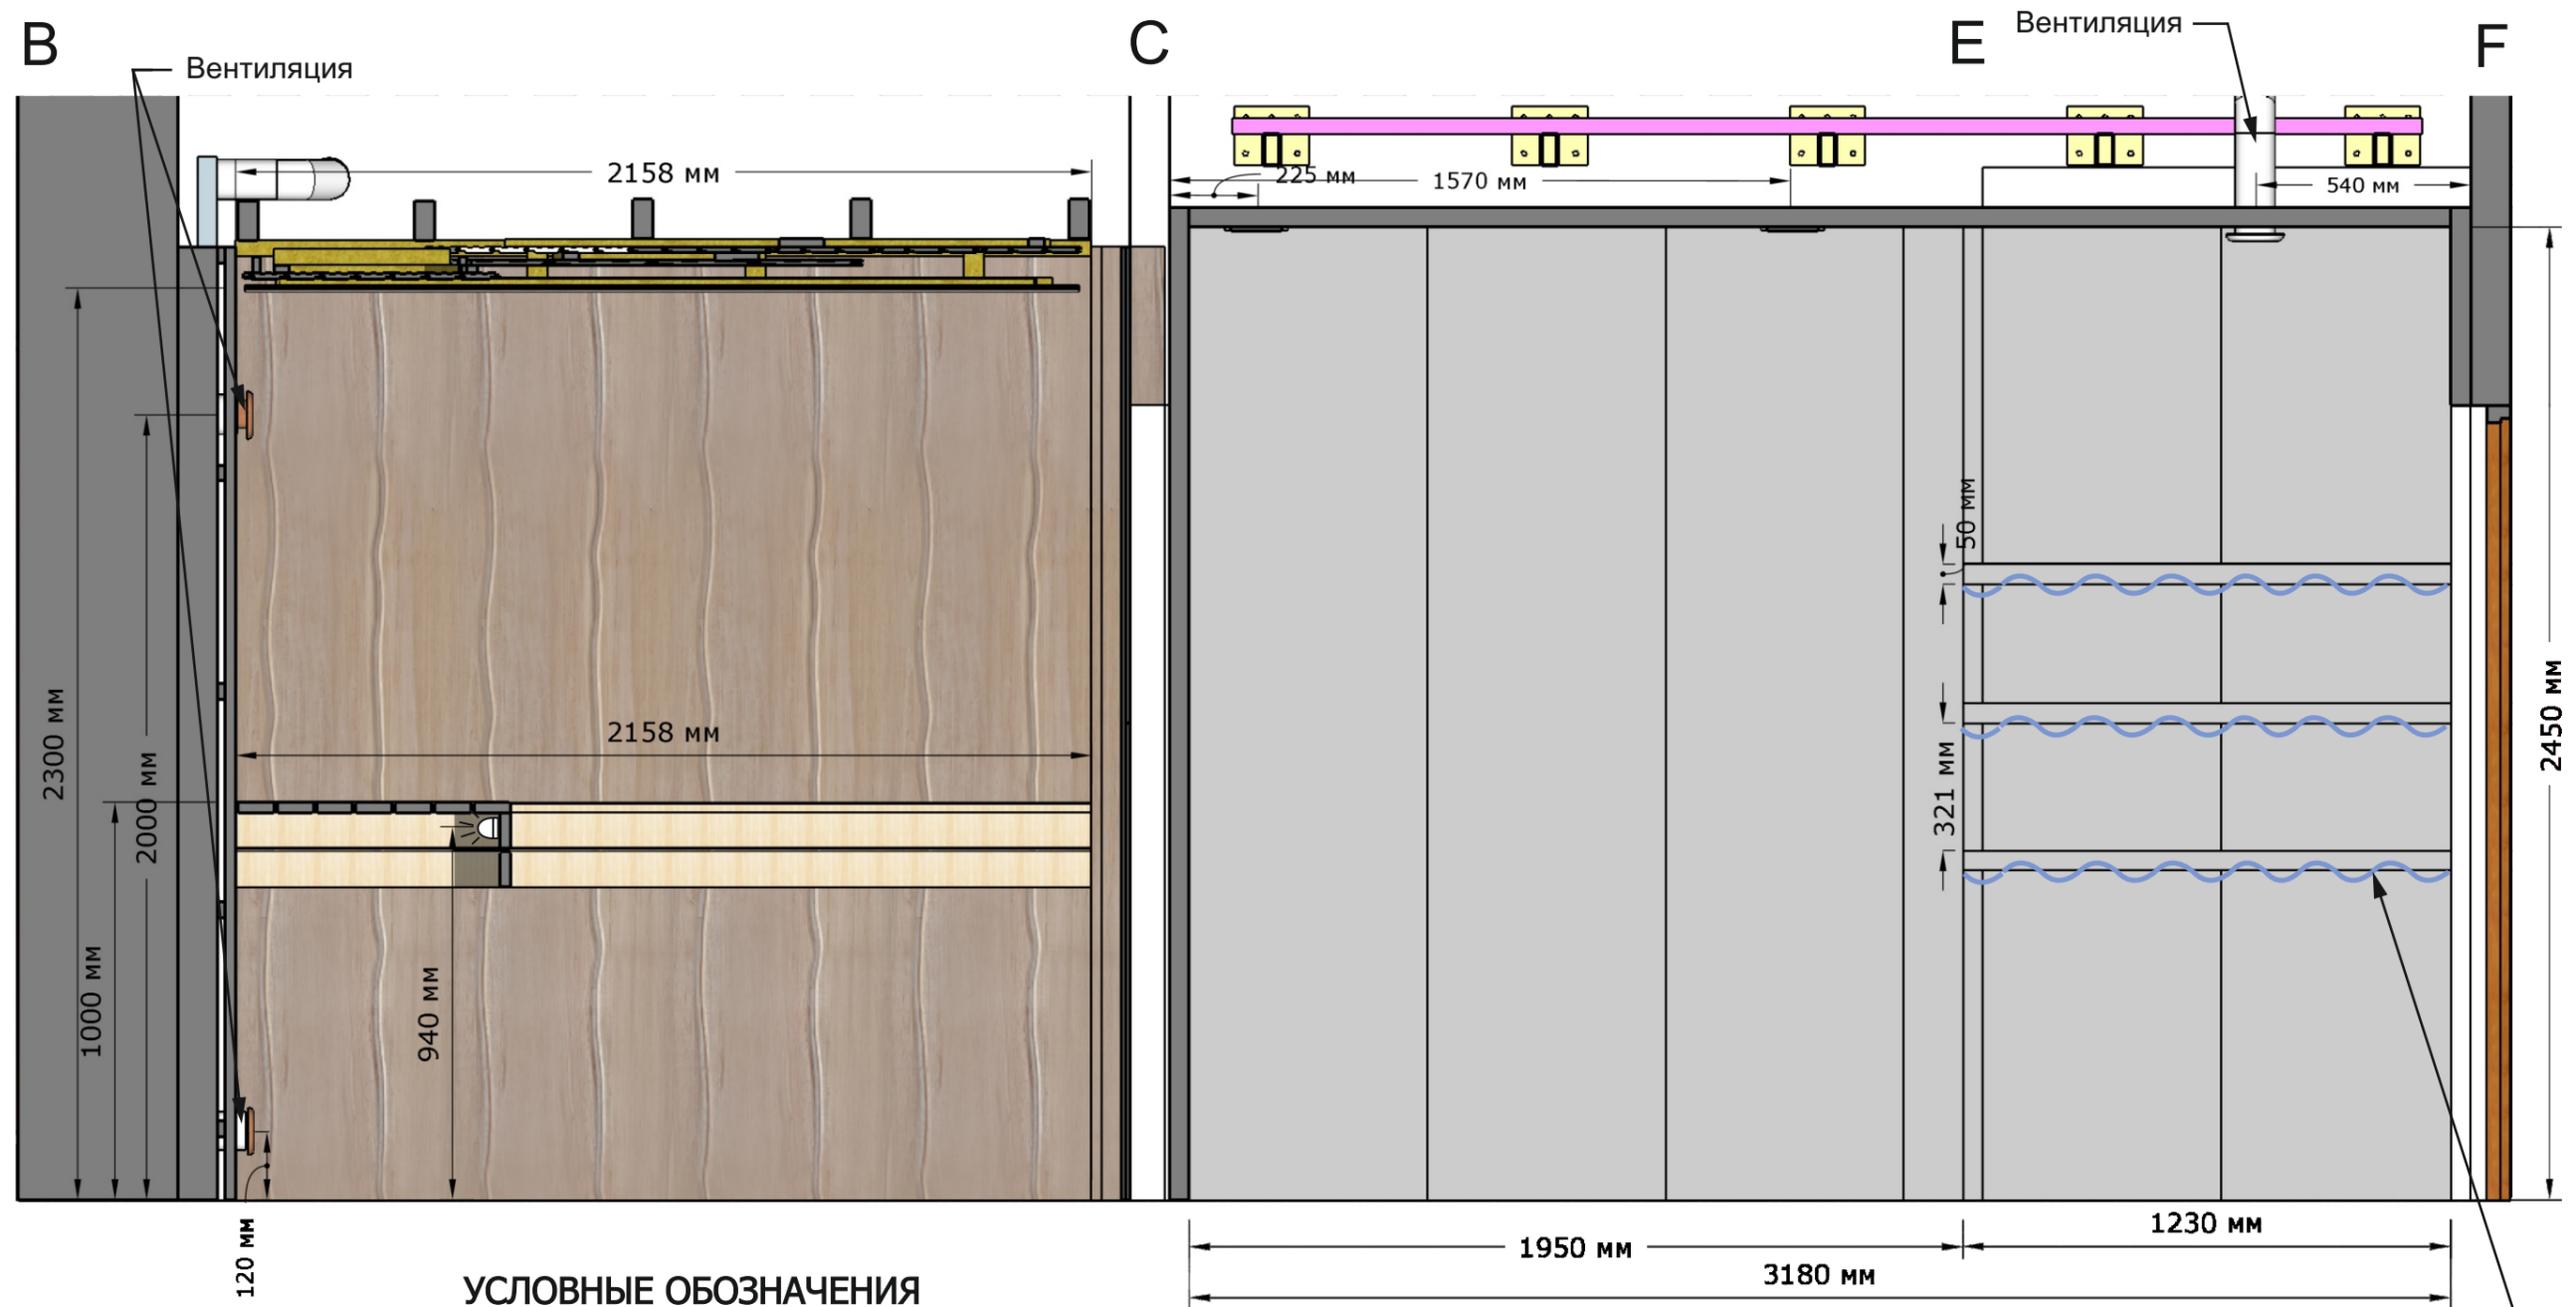


УСЛОВНЫЕ ОБОЗНАЧЕНИЯ

ОБОЗНАЧЕНИЕ	№	НАИМЕНОВАНИЕ	Примечание
	1	Термостойкая светодиодная лента (теплый белый свет)	
	2	Металоконструкция	
	3	Вагонка волна из ольхи	
	4	Термостойкая светодиодная лента (нейтральный белый)	
	5	Полос липа 25x95 мм	

Вид В-С-Е-Ф

Полки из Teploform

						САУНА И ХАММАМ В Г.МИНСКЕ				
Изм.	Колич.	Лист	№ док.	Подп.	Дата	ДИЗАЙН-ПРОЕКТ САУНЫ И ХАММАМА		Стадия	Лист	Листов
									11	18
						РАЗВЕРТКА СТЕН ВИД В-С-Е-Ф		ДОБРАЯ БАНЯ		

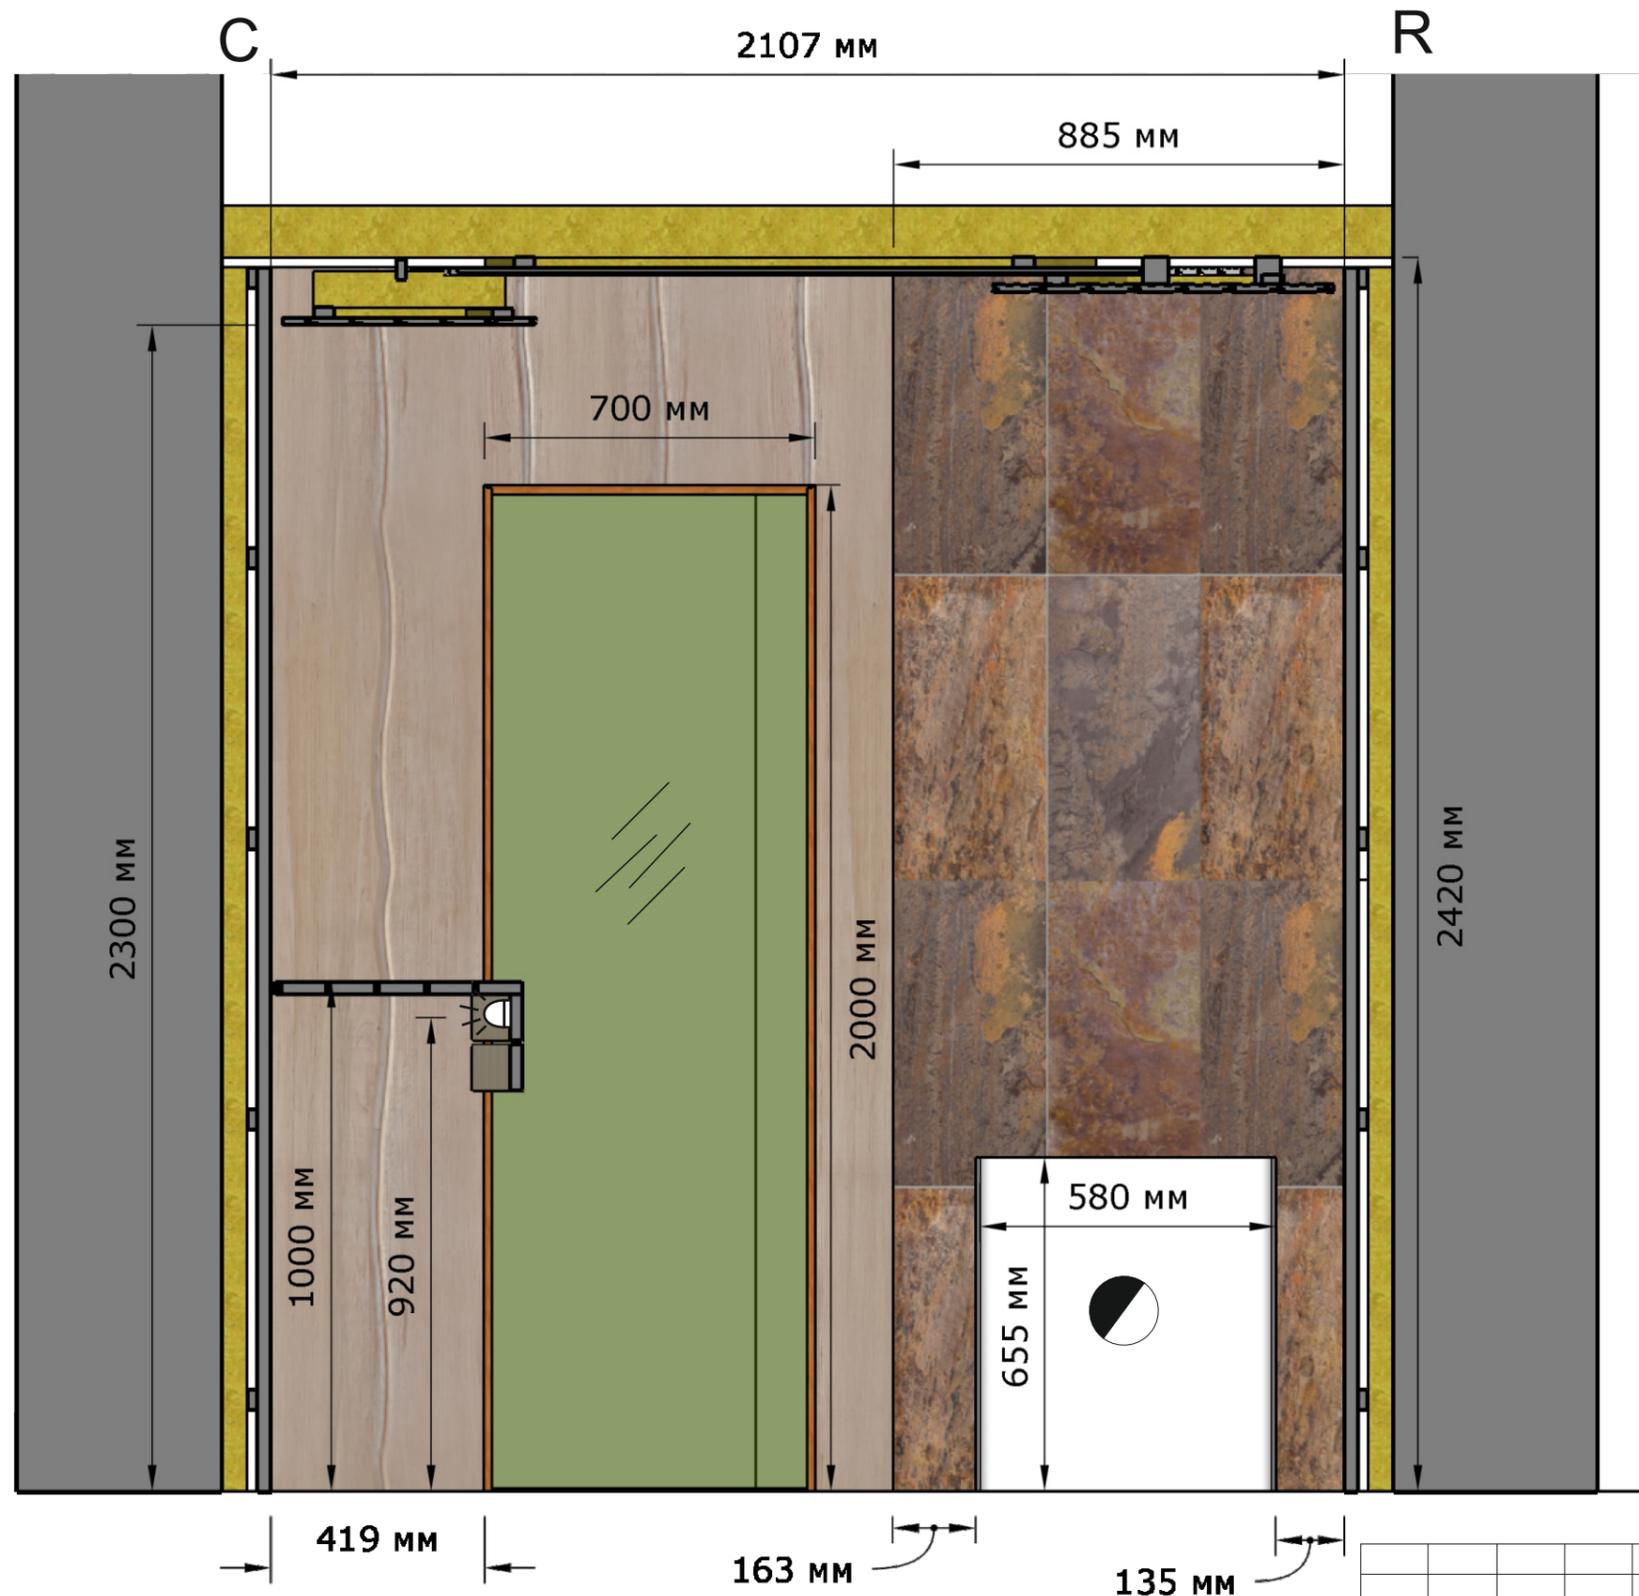


Вид С-Р

УСЛОВНЫЕ ОБОЗНАЧЕНИЯ

ОБОЗНАЧЕНИЕ	№	НАИМЕНОВАНИЕ	Примечание
	1	Печь SAWO SAVONIA SAV-120NS-Z	1 шт
	2	Индийский сланец California Gold	
	3	Дверной проем	
	4	Термостойкая светодиодная лента (теплый белый)	
	5	Вагонка волна из ольхи	
	6	Полог липа 25x95 мм	

Изм.	Колич.	Лист	№ док.	Подп.	Дата

САУНА И ХАММАМ В Г.МИНСКЕ			
ДИЗАЙН-ПРОЕКТ САУНЫ И ХАММАМА	Стадия	Лист	Листов
		12	18
РАЗВЕРТКА СТЕН ВИД С-Р		ДОБРАЯ БАНЯ	

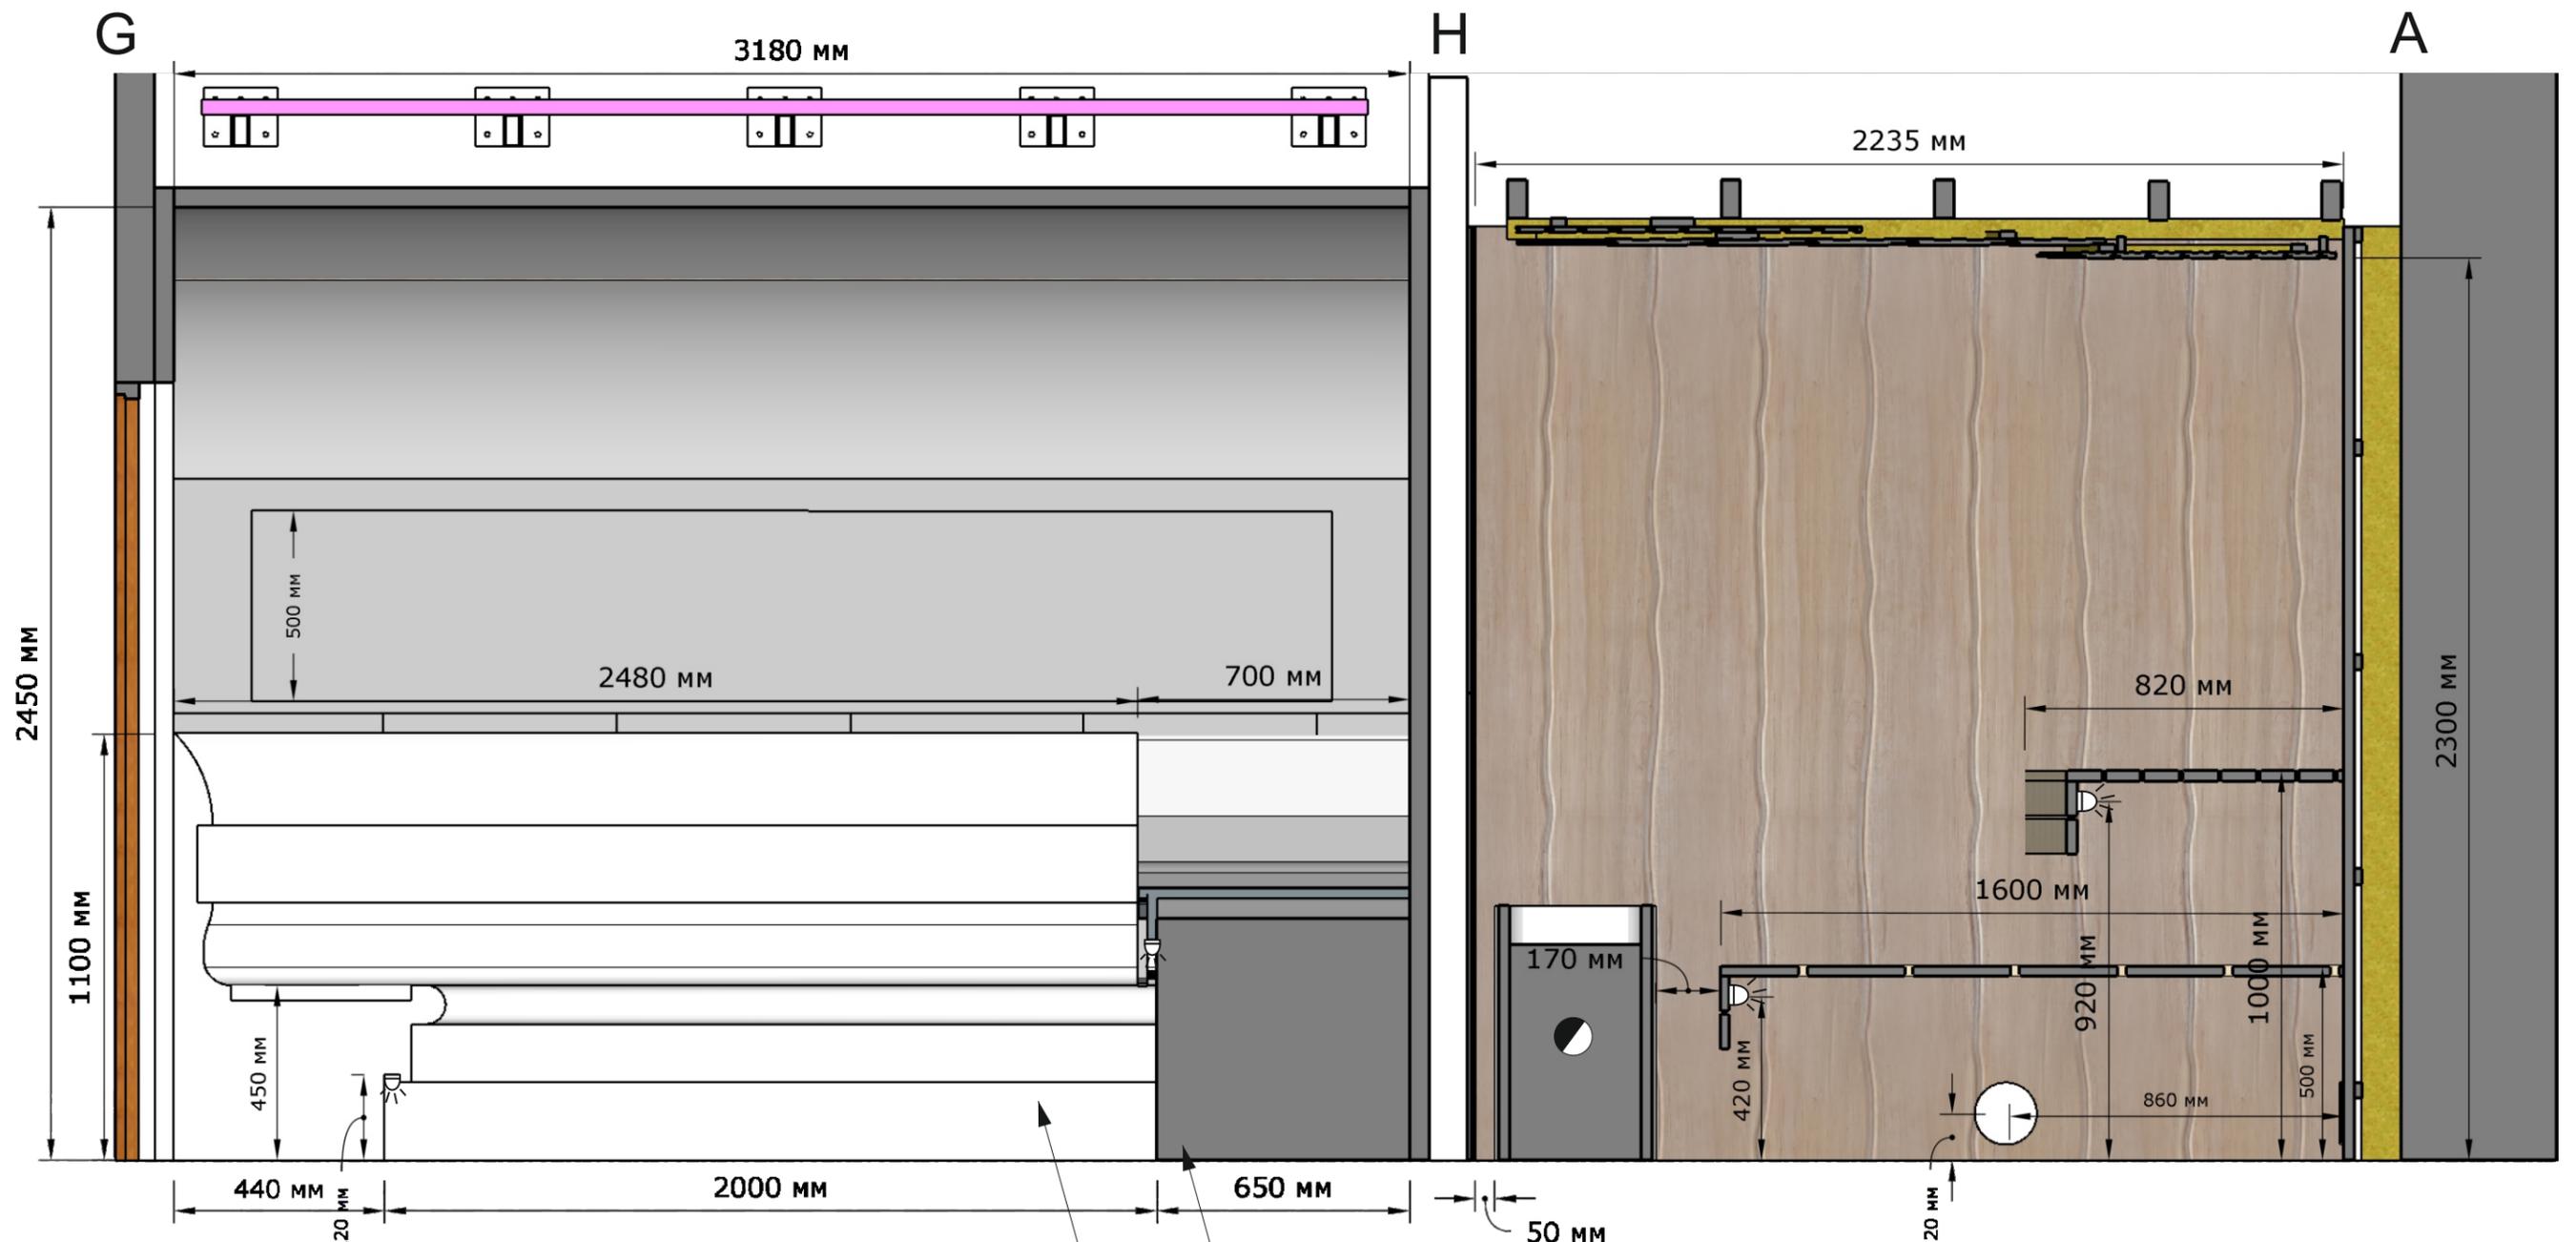


УСЛОВНЫЕ ОБОЗНАЧЕНИЯ

ОБОЗНАЧЕНИЕ	№	НАИМЕНОВАНИЕ	Примечание
	1	Врезной динамик	
	2	Полог липа 25x95 мм	
	3	Вагонка волна из ольхи	
	4	Термостойкая светодиодная лента (теплый белый свет)	
	5	Печь SAWO SAVONIA SAV-120NS-Z	1 шт
	6	Металлоконструкция	

Лавка из Теплофом
 Лежак из Теплофом

Вид А-Н-Г

						САУНА И ХАММАМ В Г.МИНСКЕ				
Изм.	Колич.	Лист	№ док.	Подп.	Дата	ДИЗАЙН-ПРОЕКТ САУНЫ И ХАММАМА		Стадия	Лист	Листов
									13	18
						РАЗВЕРТКА СТЕН ВИД А-Н-Г		ДОБРАЯ БАНЯ		

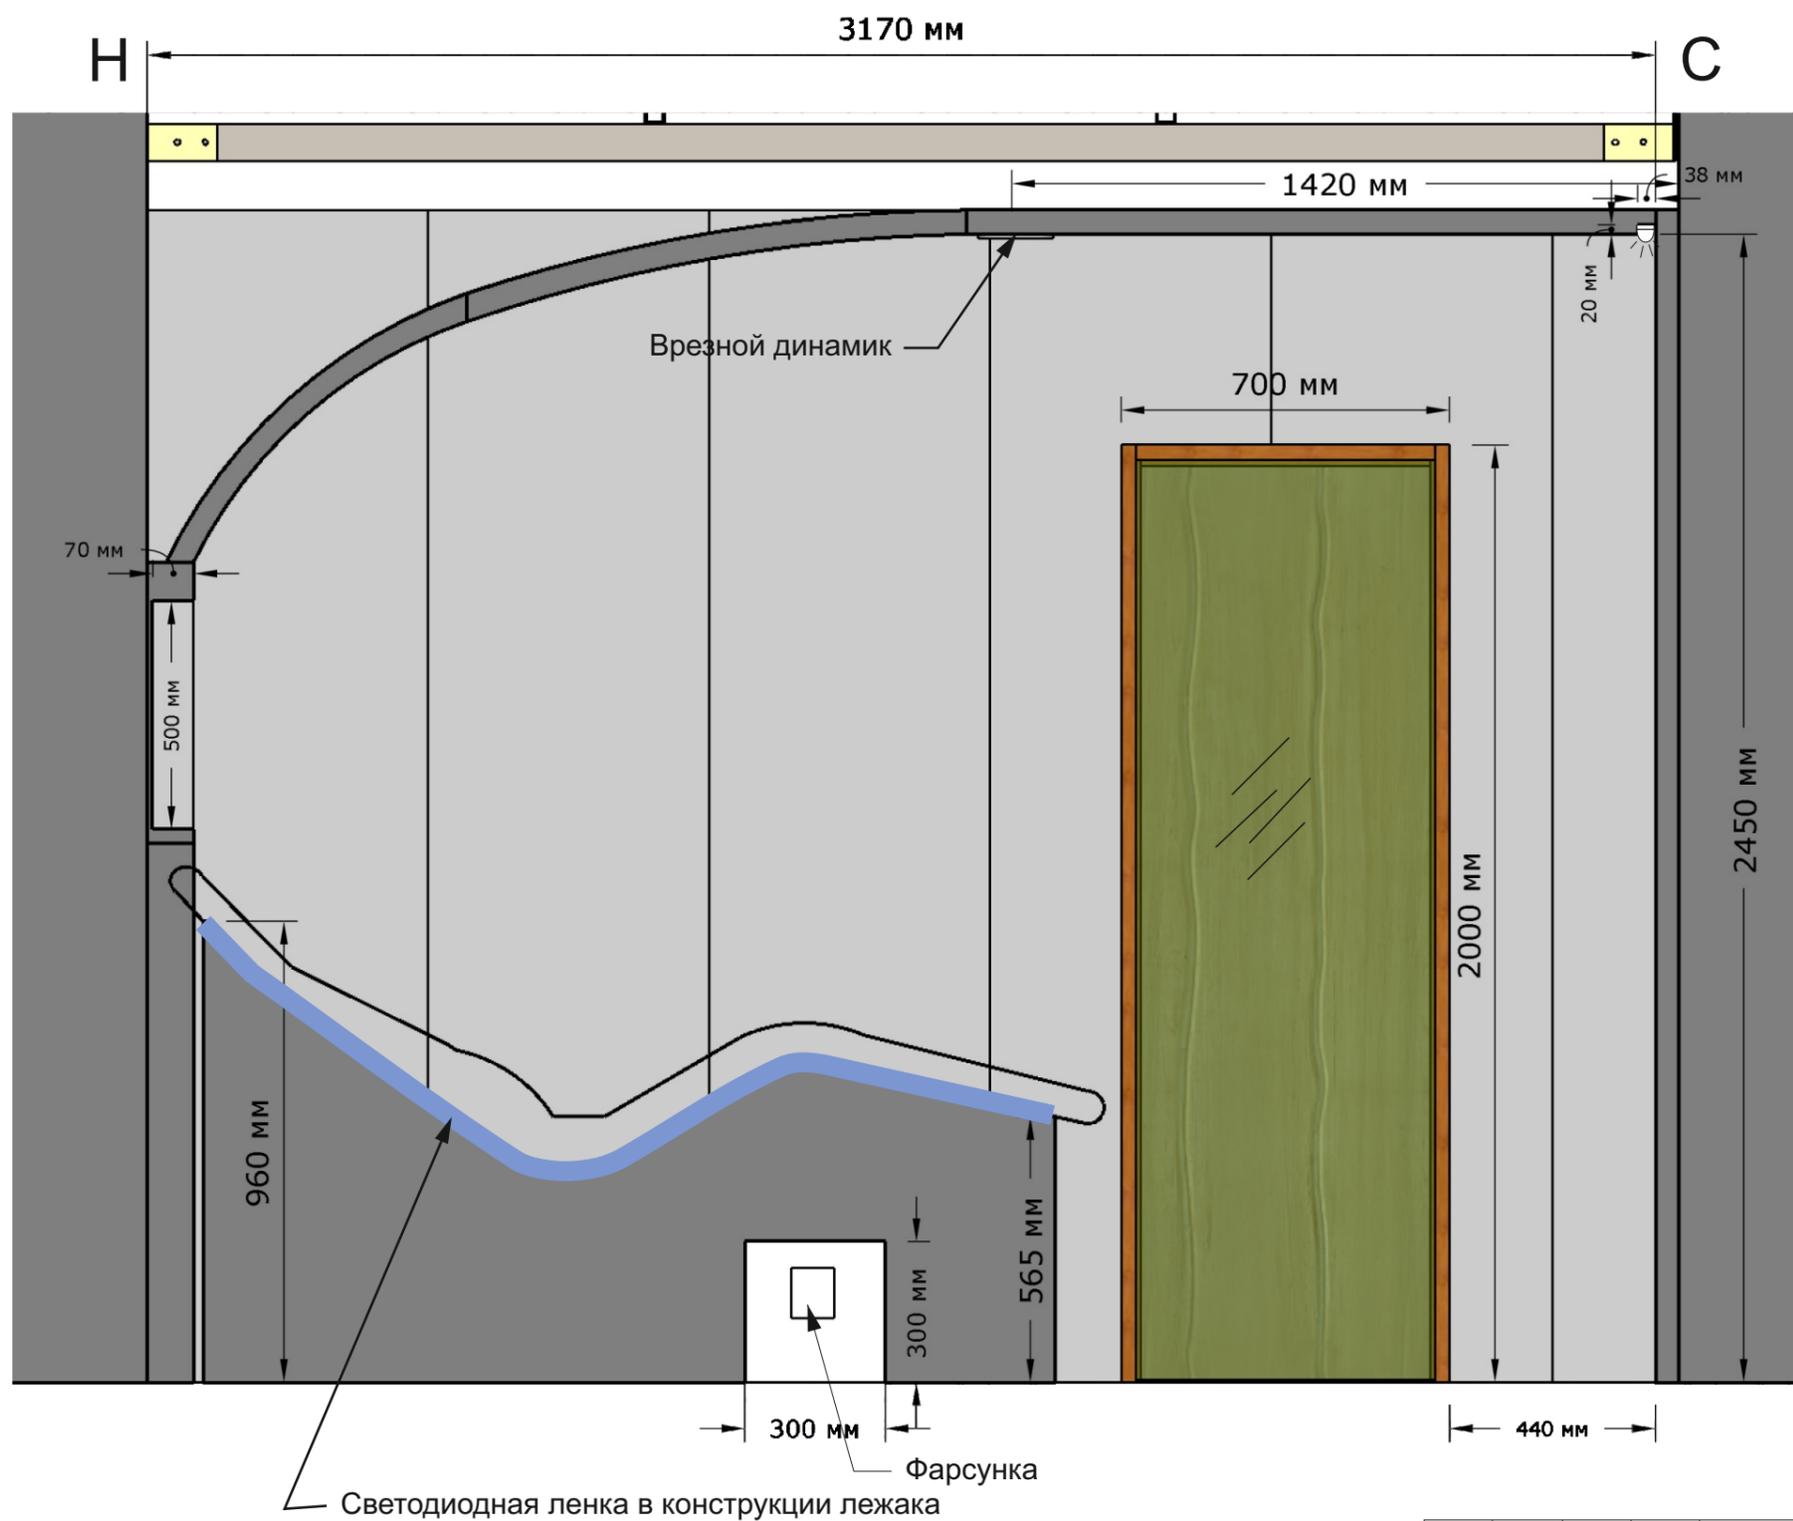


УСЛОВНЫЕ ОБОЗНАЧЕНИЯ

ОБОЗНАЧЕНИЕ	№	НАИМЕНОВАНИЕ	Примечание
		Термостойкая светодиодная лента (нейтральный белый)	
	2	Металлоконструкция	
	3	Дверной проем	

Вид Н-С

Изм.	Колич.	Лист	№ док.	Подп.	Дата	САУНА И ХАММАМ В Г.МИНСКЕ			
						ДИЗАЙН-ПРОЕКТ САУНЫ И ХАММАМА	Стадия	Лист	Листов
								14	18
						РАЗВЕРТКА СТЕН ВИД Н-С	ДОБРАЯ БАНЯ		

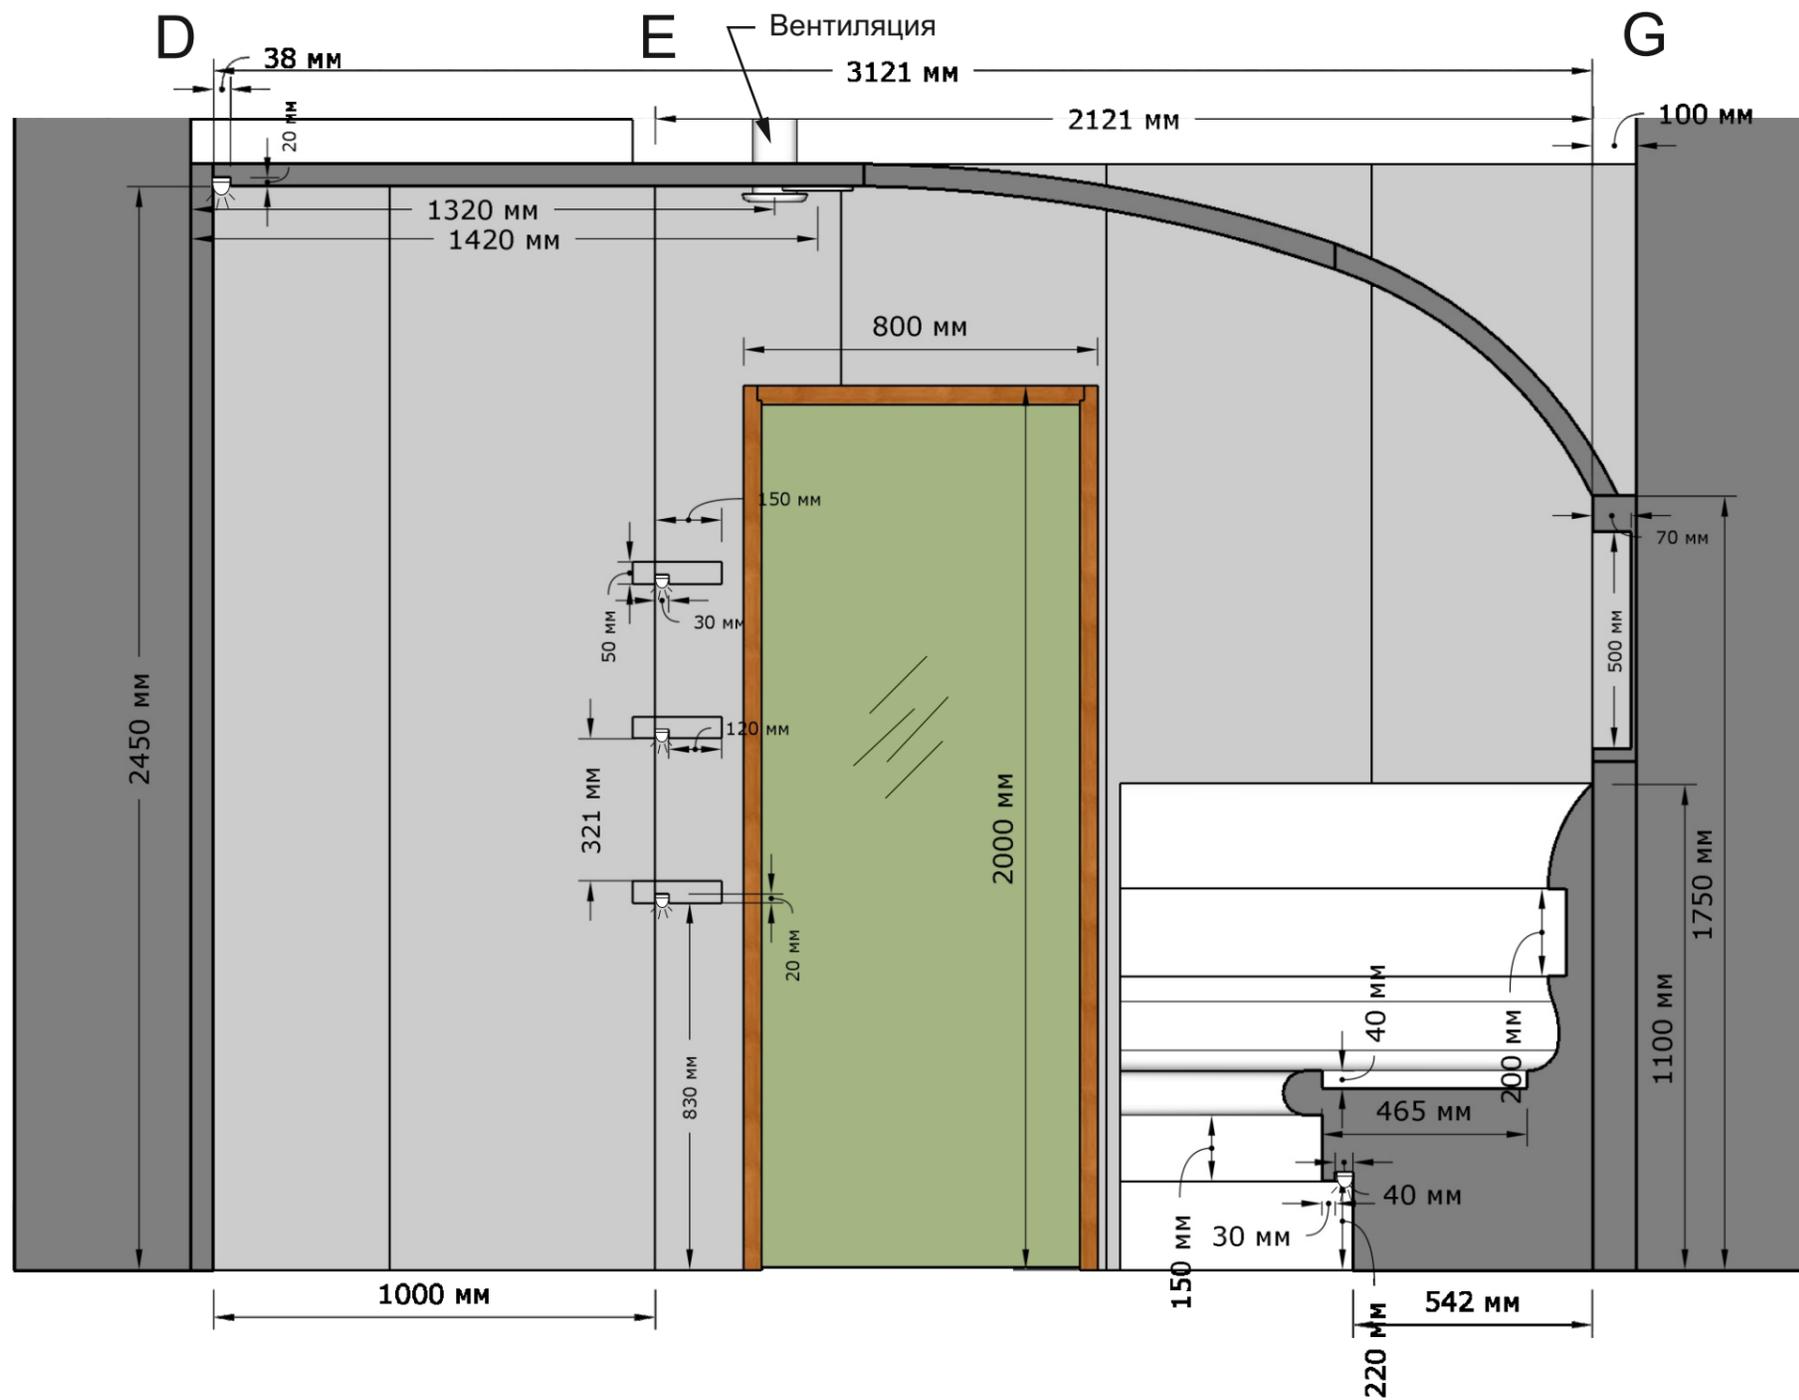

УСЛОВНЫЕ ОБОЗНАЧЕНИЯ




ОБОЗНАЧЕНИЕ	№	НАИМЕНОВАНИЕ	Примечание
		Термостойкая светодиодная лента (нейтральный белый)	
	2	Дверной проем	

Вид D-E-G


						САУНА И ХАММАМ В Г.МИНСКЕ				
Изм.	Колич.	Лист	№ док.	Подп.	Дата	ДИЗАЙН-ПРОЕКТ САУНЫ И ХАММАМА		Стадия	Лист	Листов
									15	18
РАЗВЕРТКА СТЕН ВИД D-E-G							ДОБРАЯ БАНЯ			

УСЛОВНЫЕ ОБОЗНАЧЕНИЯ


ОБОЗНАЧЕНИЕ	№	НАИМЕНОВАНИЕ	Примечание
	1	Термостойкая светодиодная лента (нейтральный белый)	

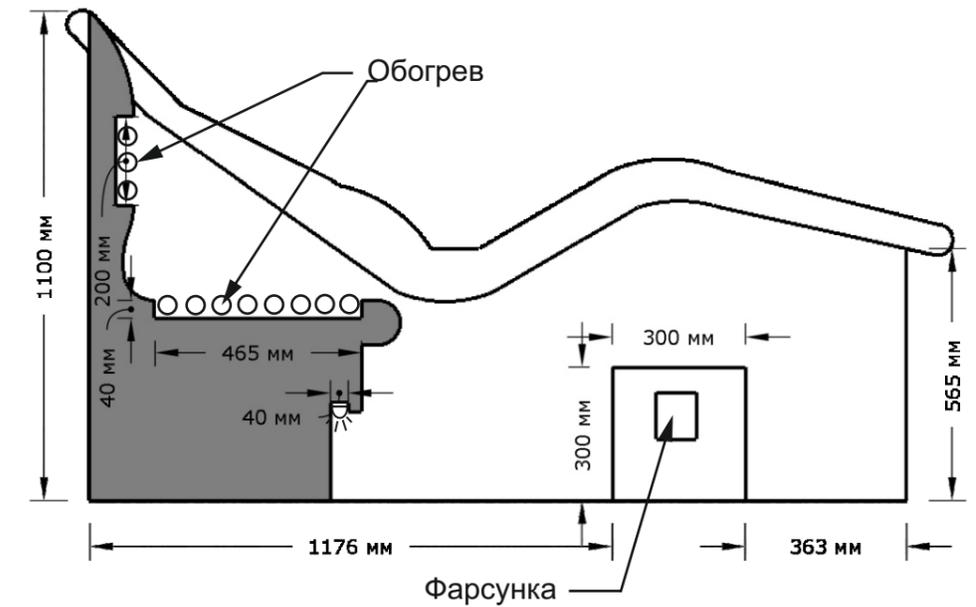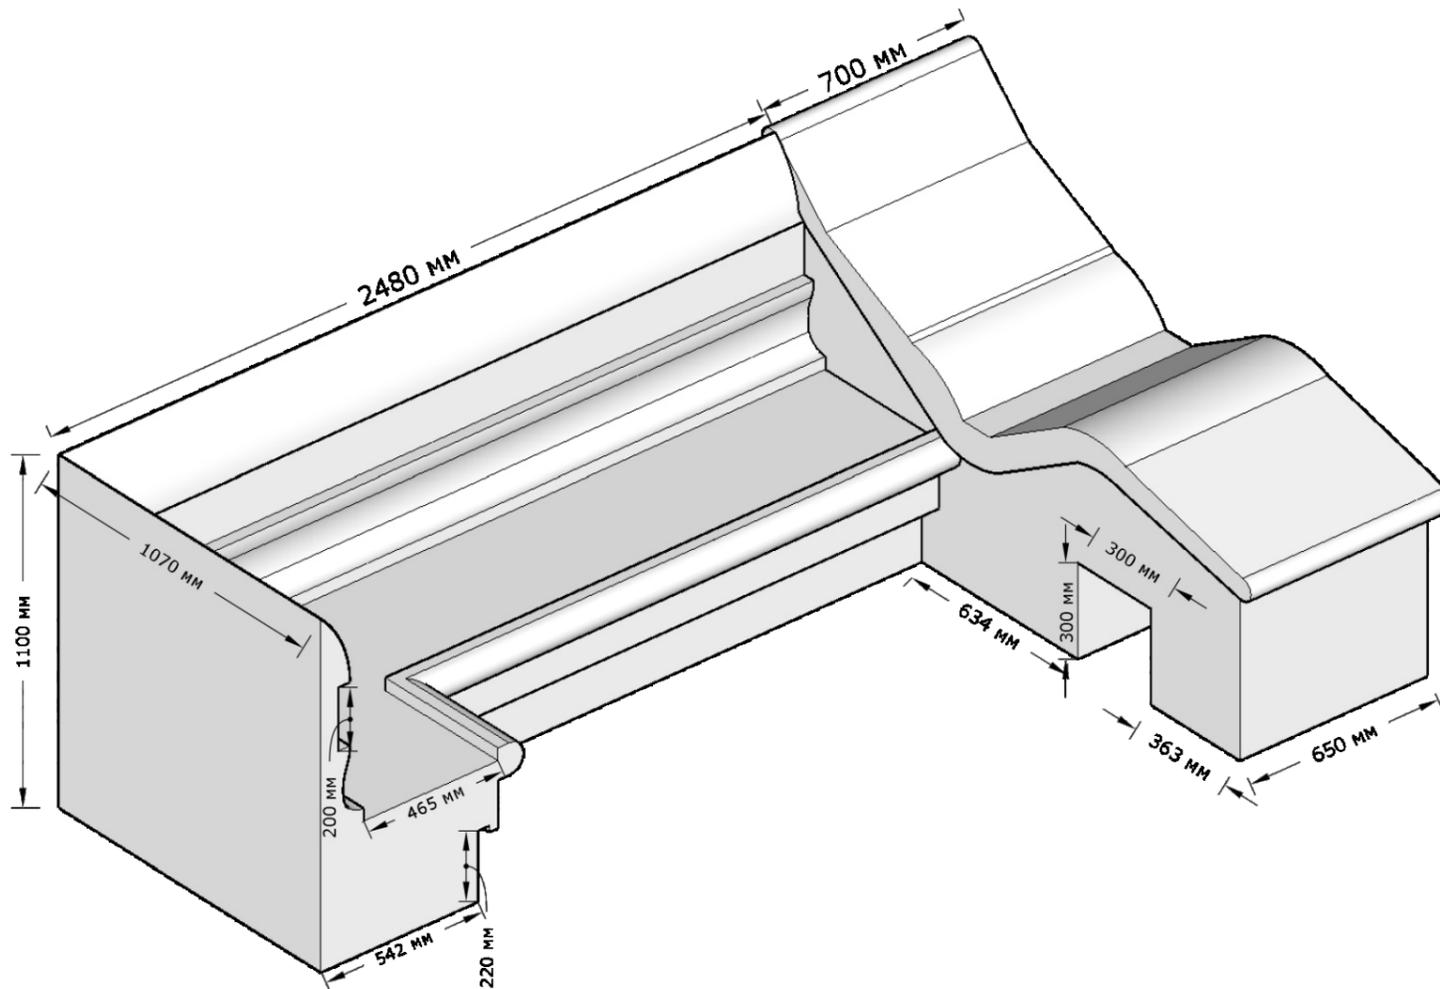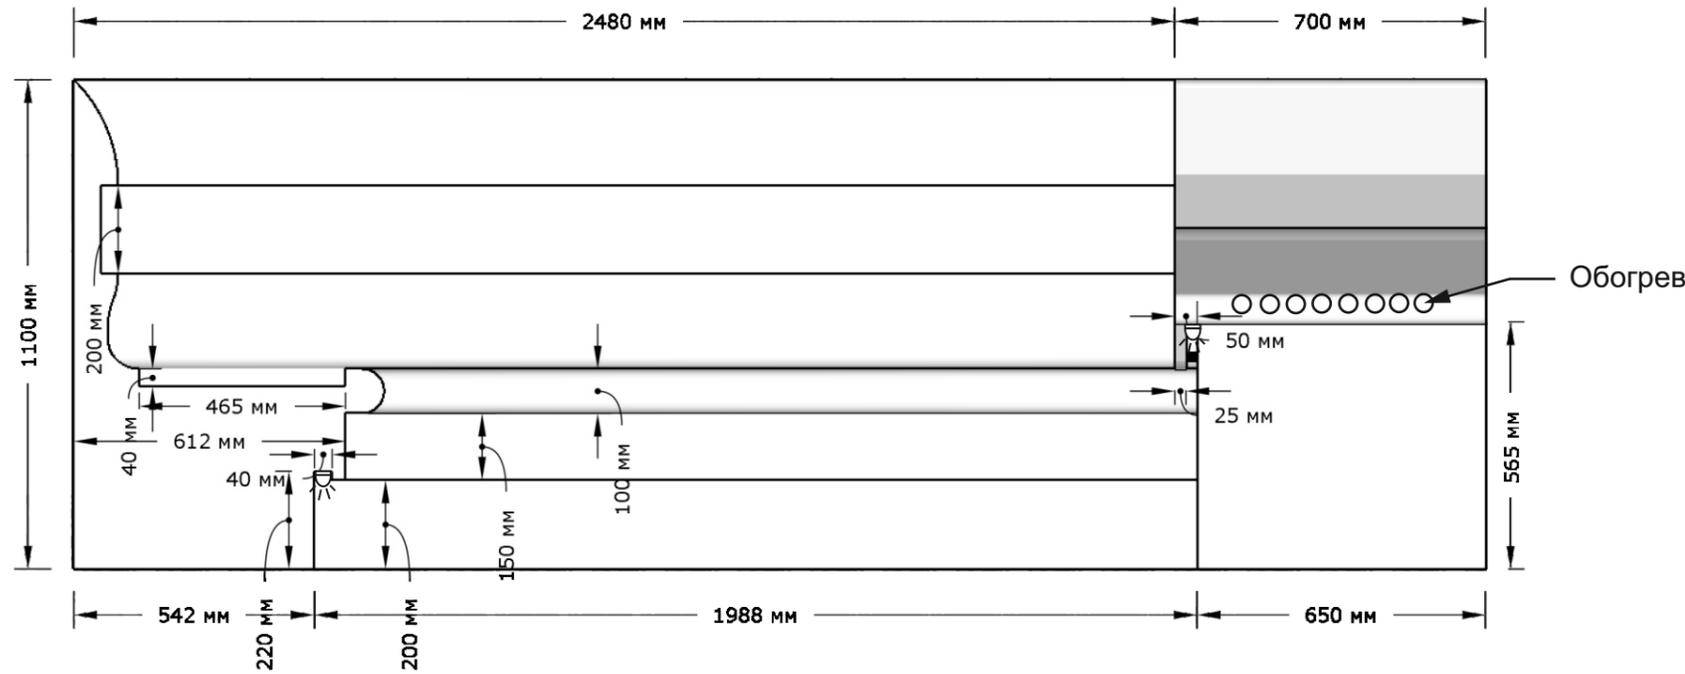


Изм.	Колич.	Лист	№ док.	Подп.	Дата	САУНА И ХАММАМ В Г.МИНСКЕ			
						ДИЗАЙН-ПРОЕКТ САУНЫ И ХАММАМА	Стадия	Лист	Листов
								16	18
						РАЗМЕРЫ ЛЕЖАКА И ЛАВКИ ИЗ TERPOFOM +	ДОБРАЯ БАНЯ		

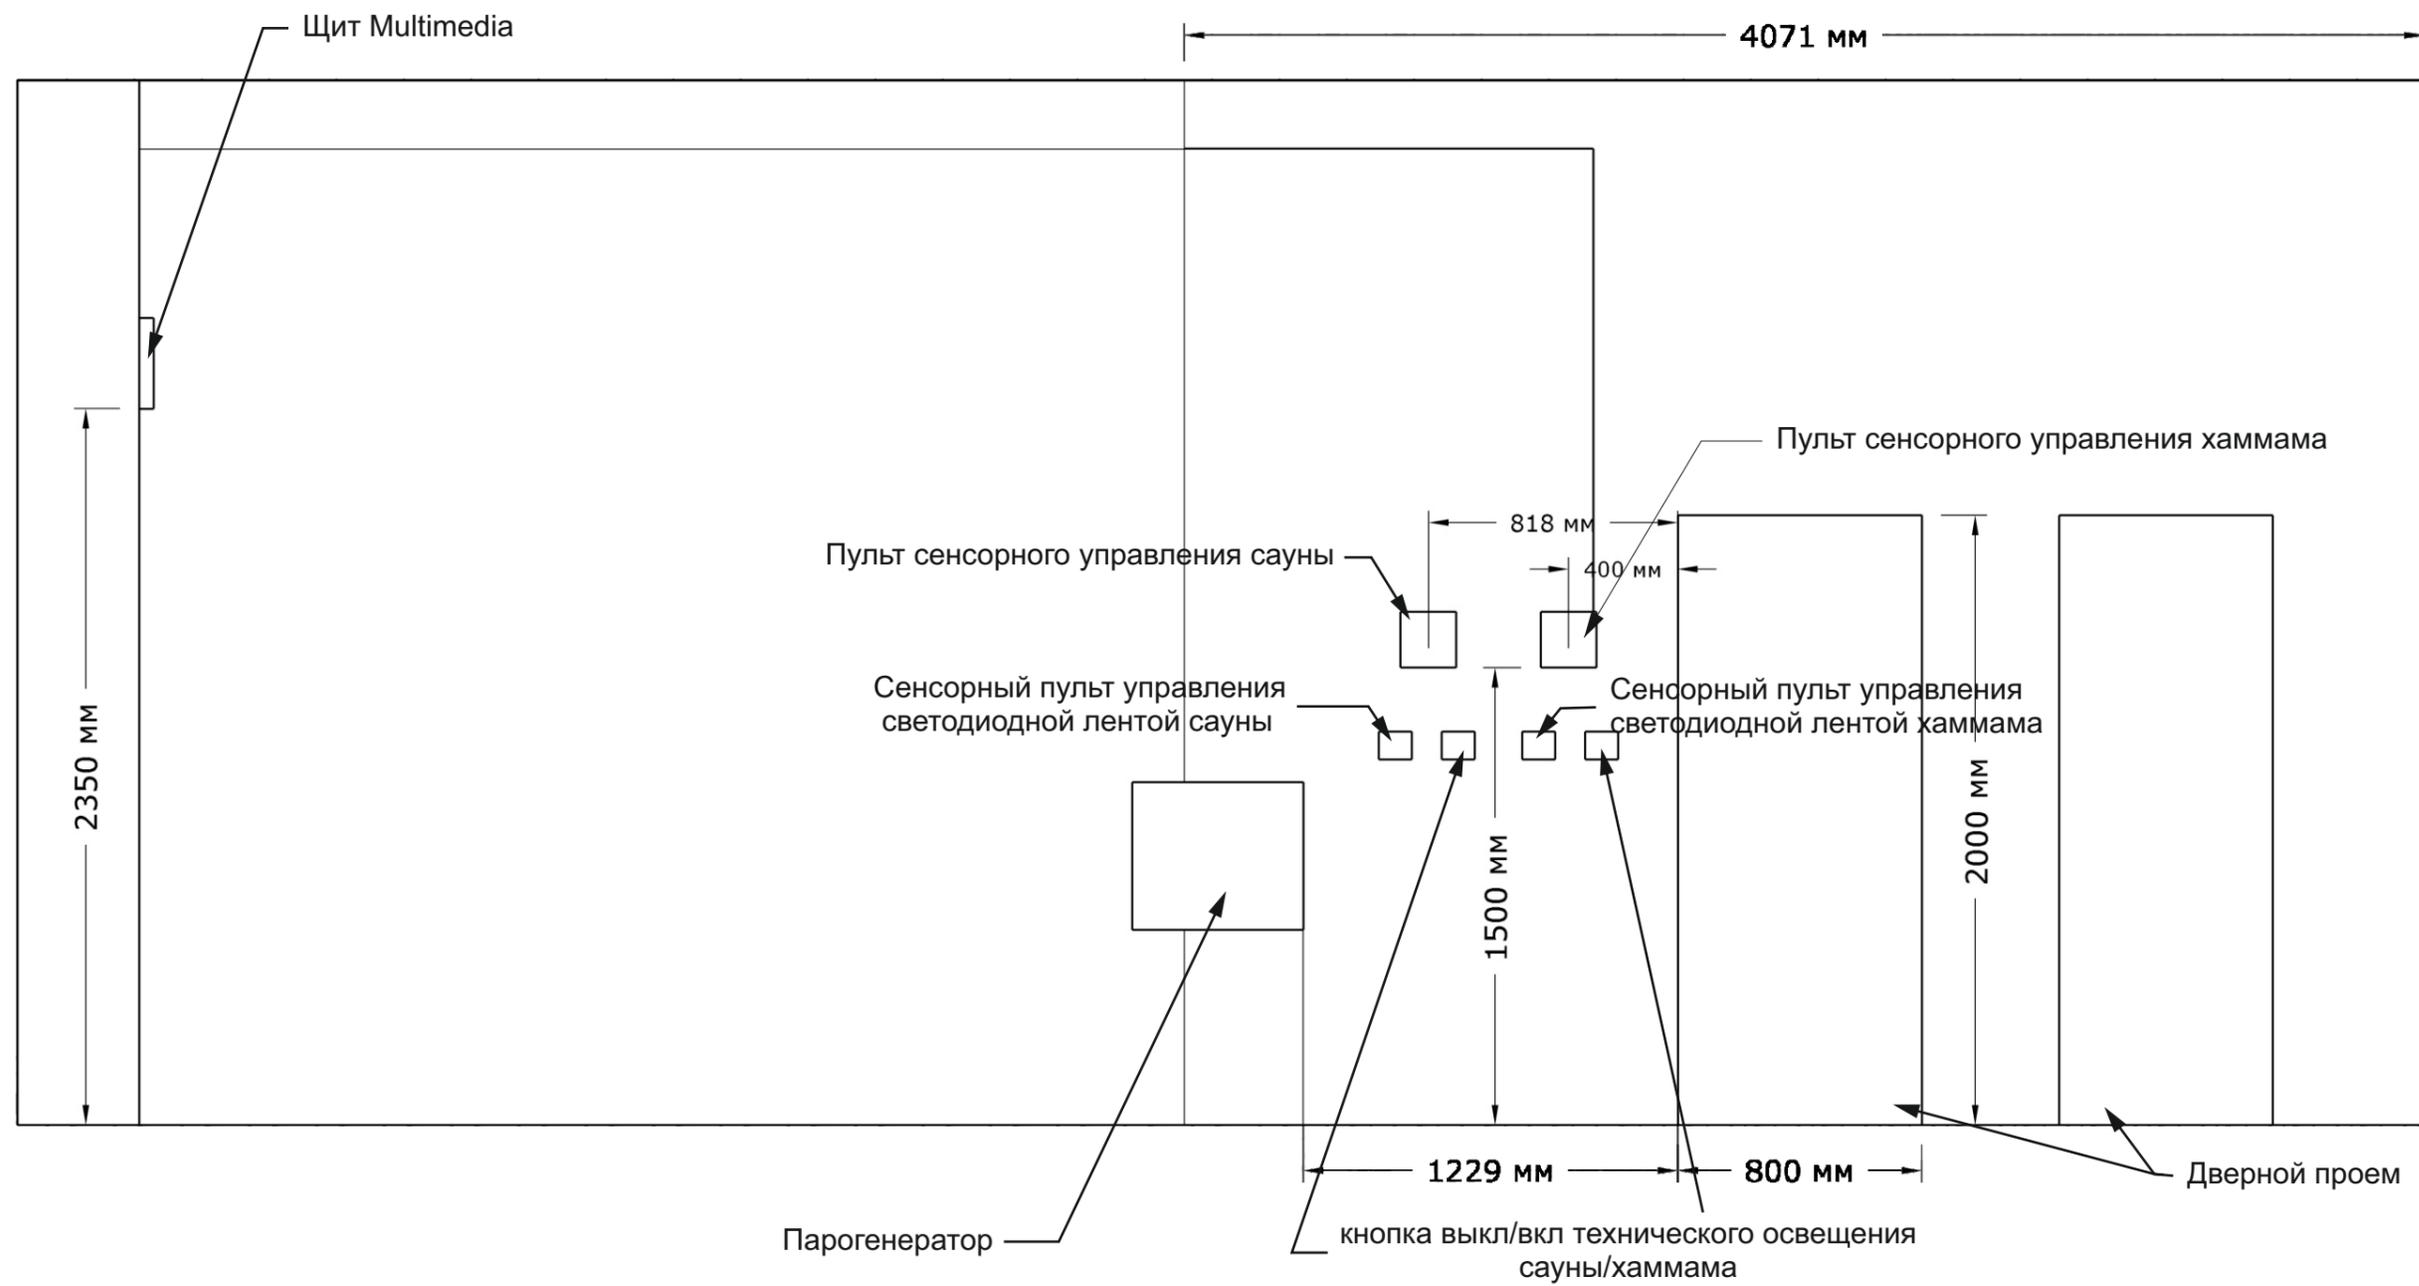

						САУНА И ХАММАМ В Г.МИНСКЕ			
Изм.	Колич.	Лист	№ док.	Подп.	Дата	ДИЗАЙН-ПРОЕКТ САУНЫ И ХАММАМА	Стадия	Лист	Листов
								15	18
						РАСПОЛОЖЕНИЕ УПРАВЛЕНИЯ САУНОЙ И ХАММАМОМ	ДОБРАЯ БАНЯ		

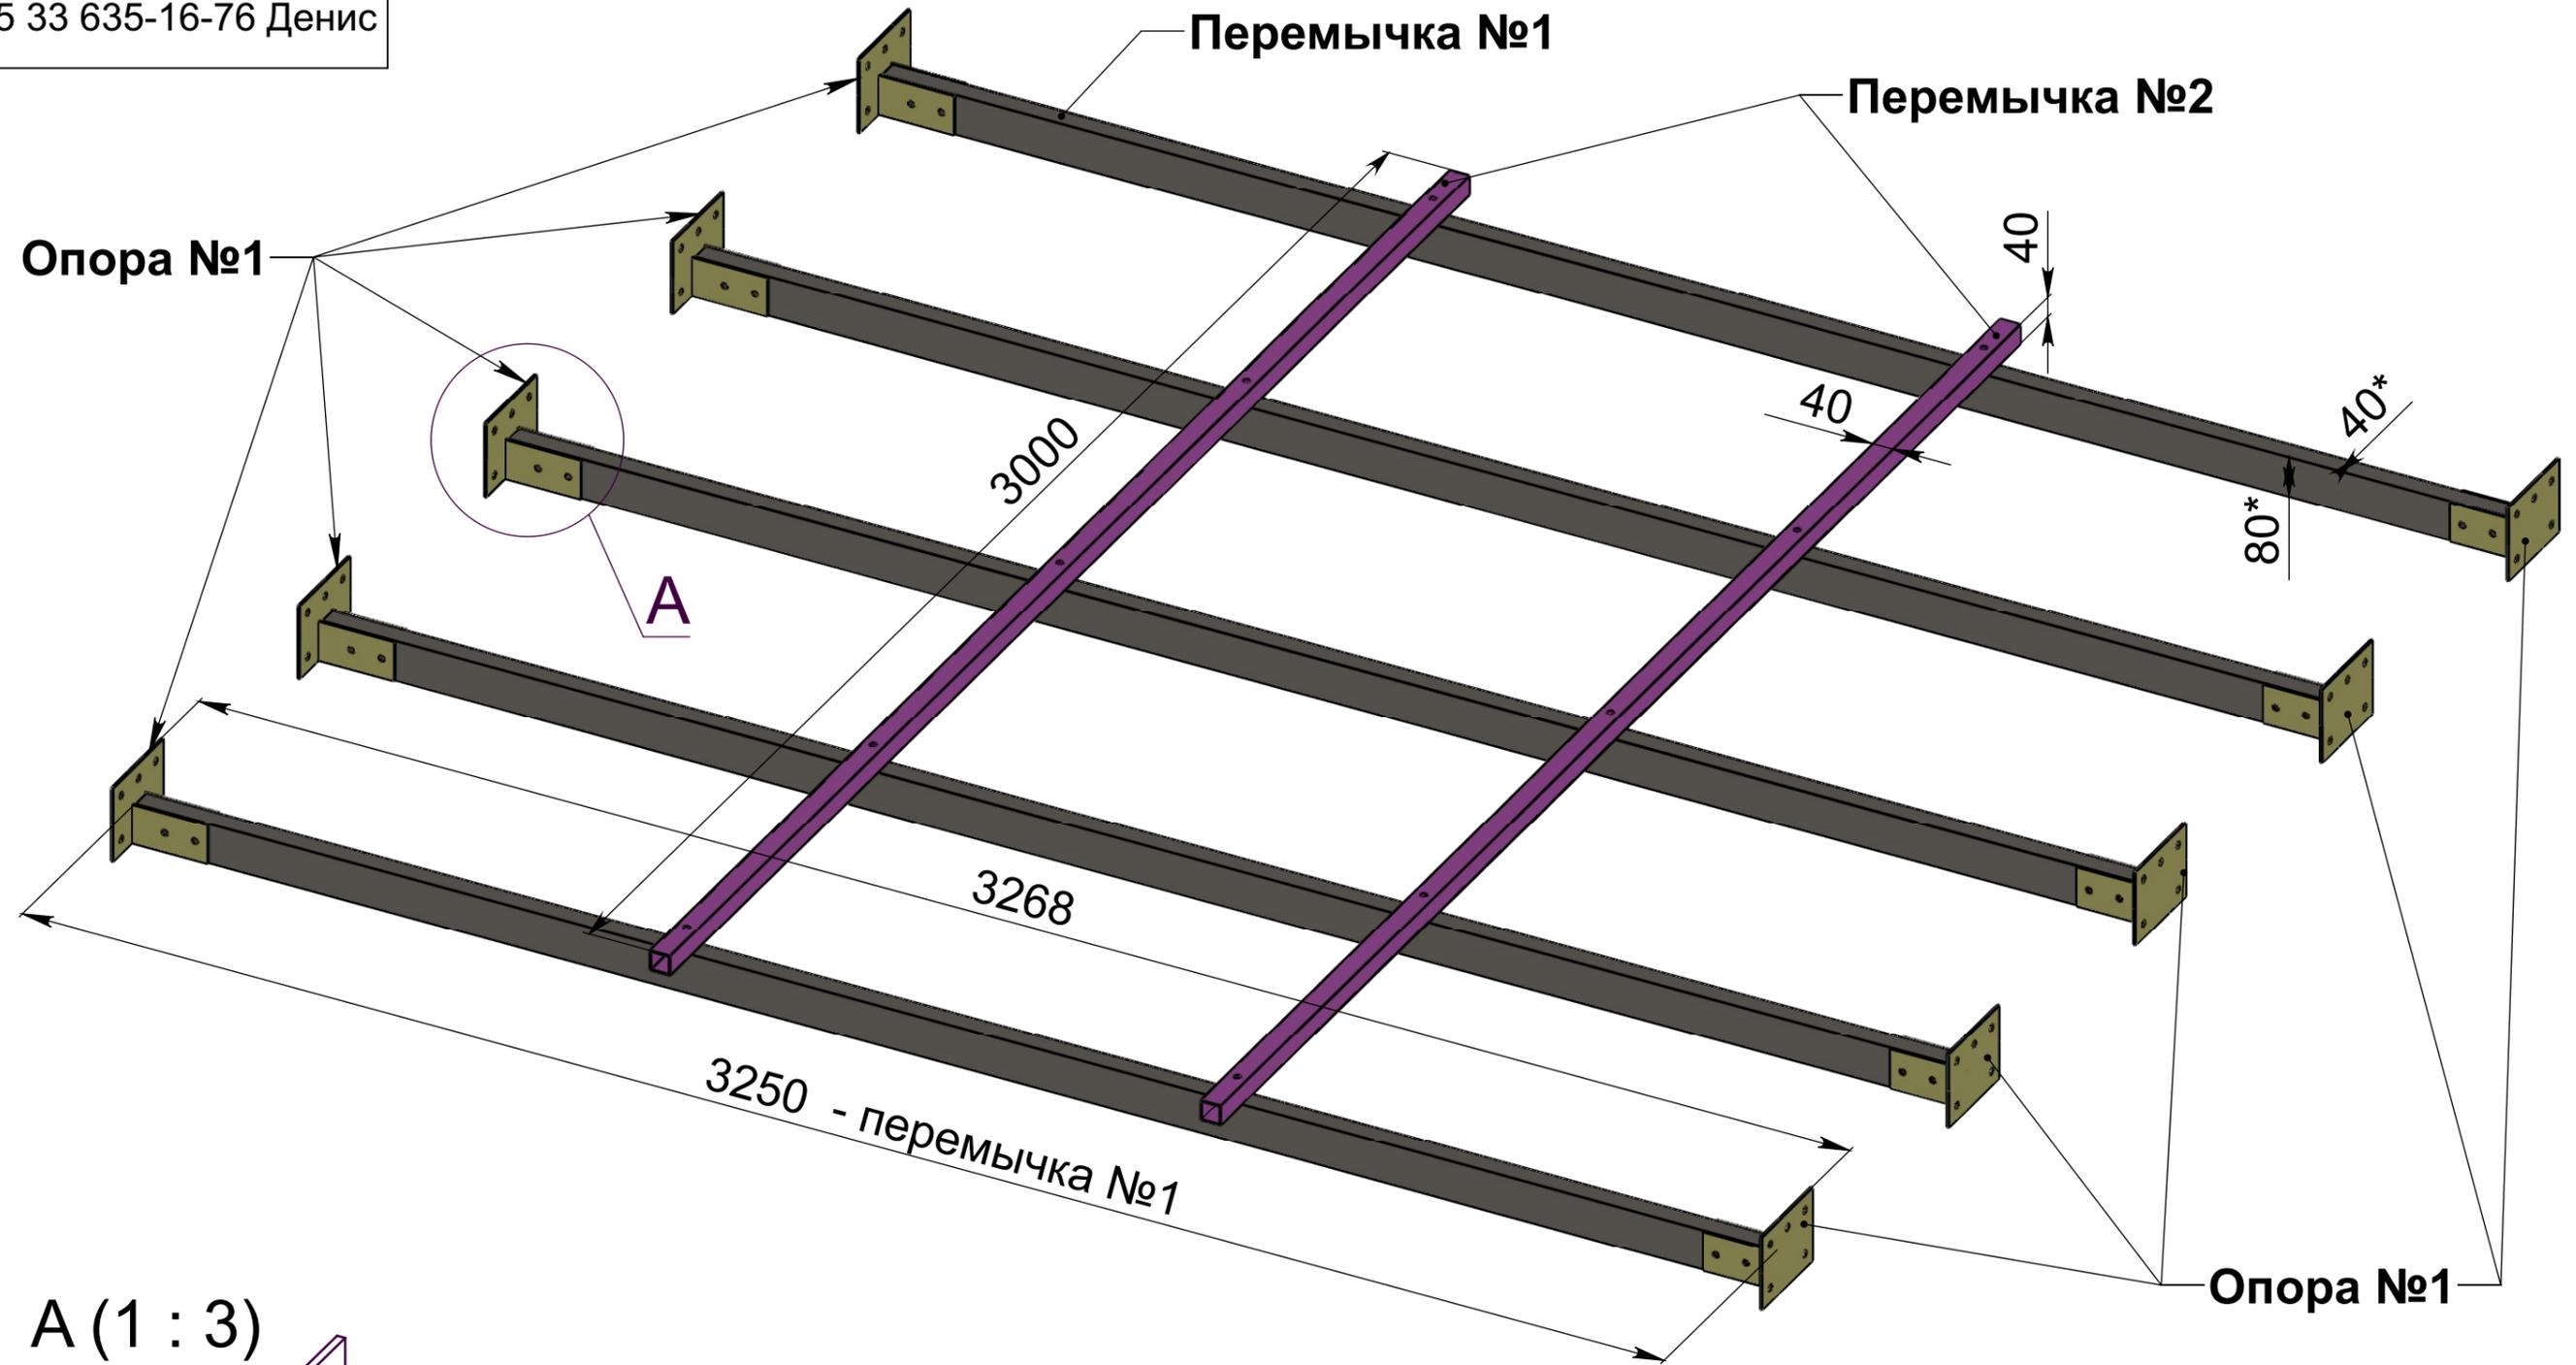

A (1 : 3)

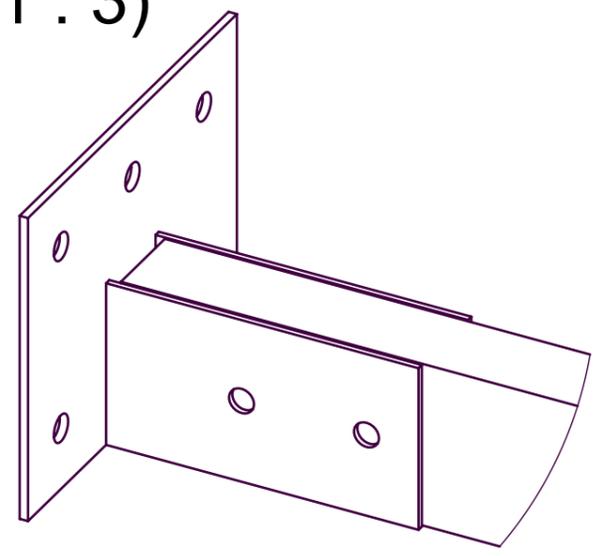

Изм.	Лист	№ докум.	Подп.	Дата
	Разраб.			
	Пров.			
	Т. контр.			
	Н. контр.			
	Утв.			

Сауна хаммам №1

Общий вид 1

Лит.	Масса	Масштаб
Лист 1	Листов 4	



Справ. №

Подп. и дата


Взам. инв. №

Подп. и дата



Инв. № подл.

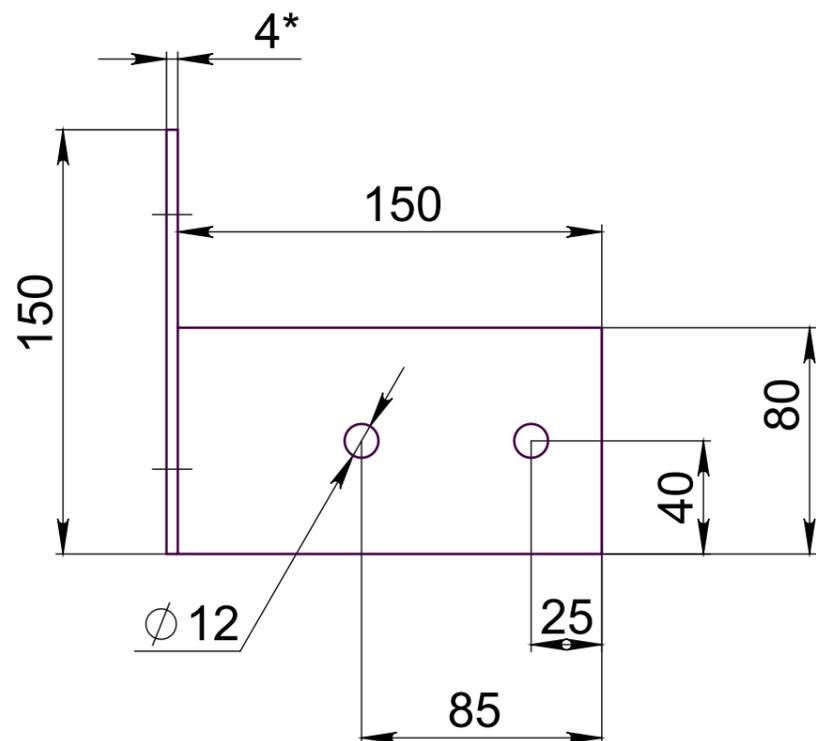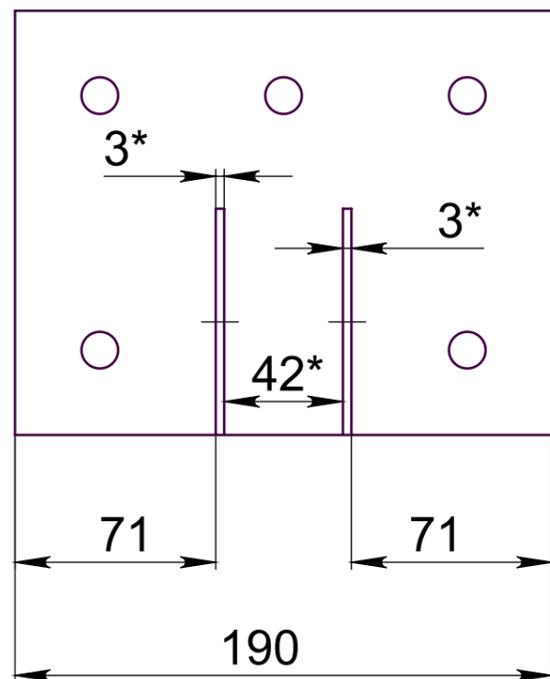

Пластина №1 - 10 шт.

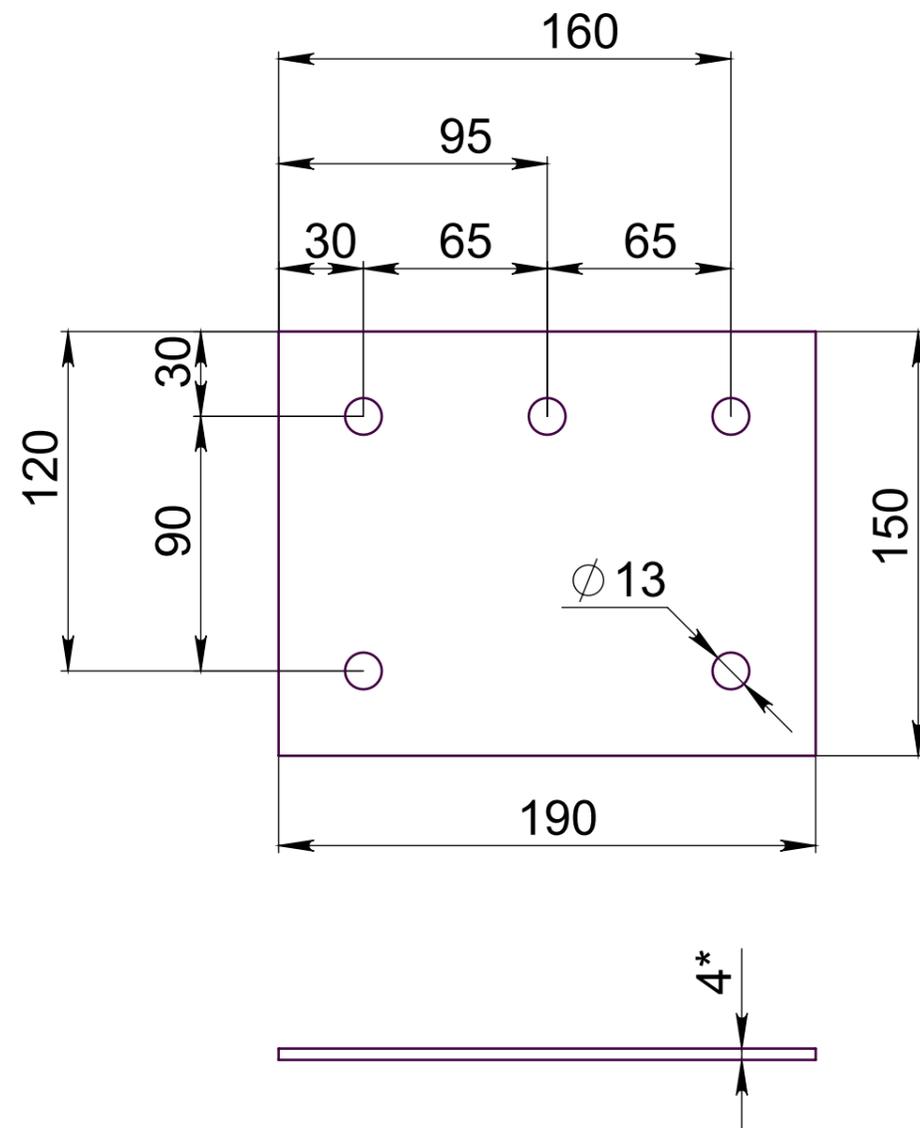

Пластина №1

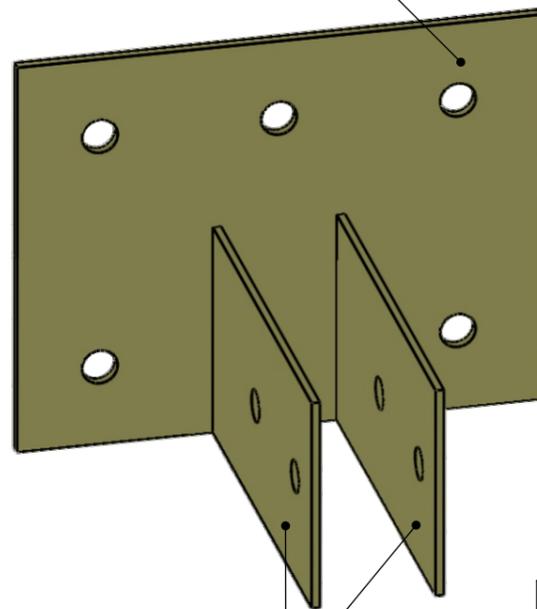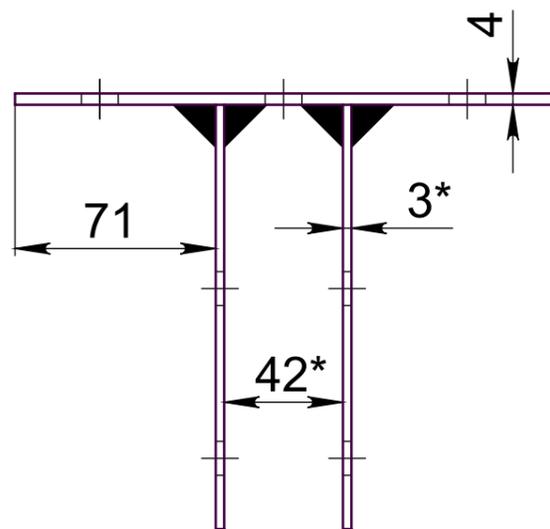

Пластина №2

Количество - 10 шт.





- * Размеры для справок.
- Сверлить отверстия сквозные.
- Варить по контуру прелегания деталей

Сауна хаммам №1

Опора №1

Изм.	Лист	№ докум.	Подп.	Дата
	Разраб.			
	Пров.			
	Т. контр.			
	Н. контр.			
	Утв.			

Лит.	Масса	Масштаб
Лист 2	Листов 4	

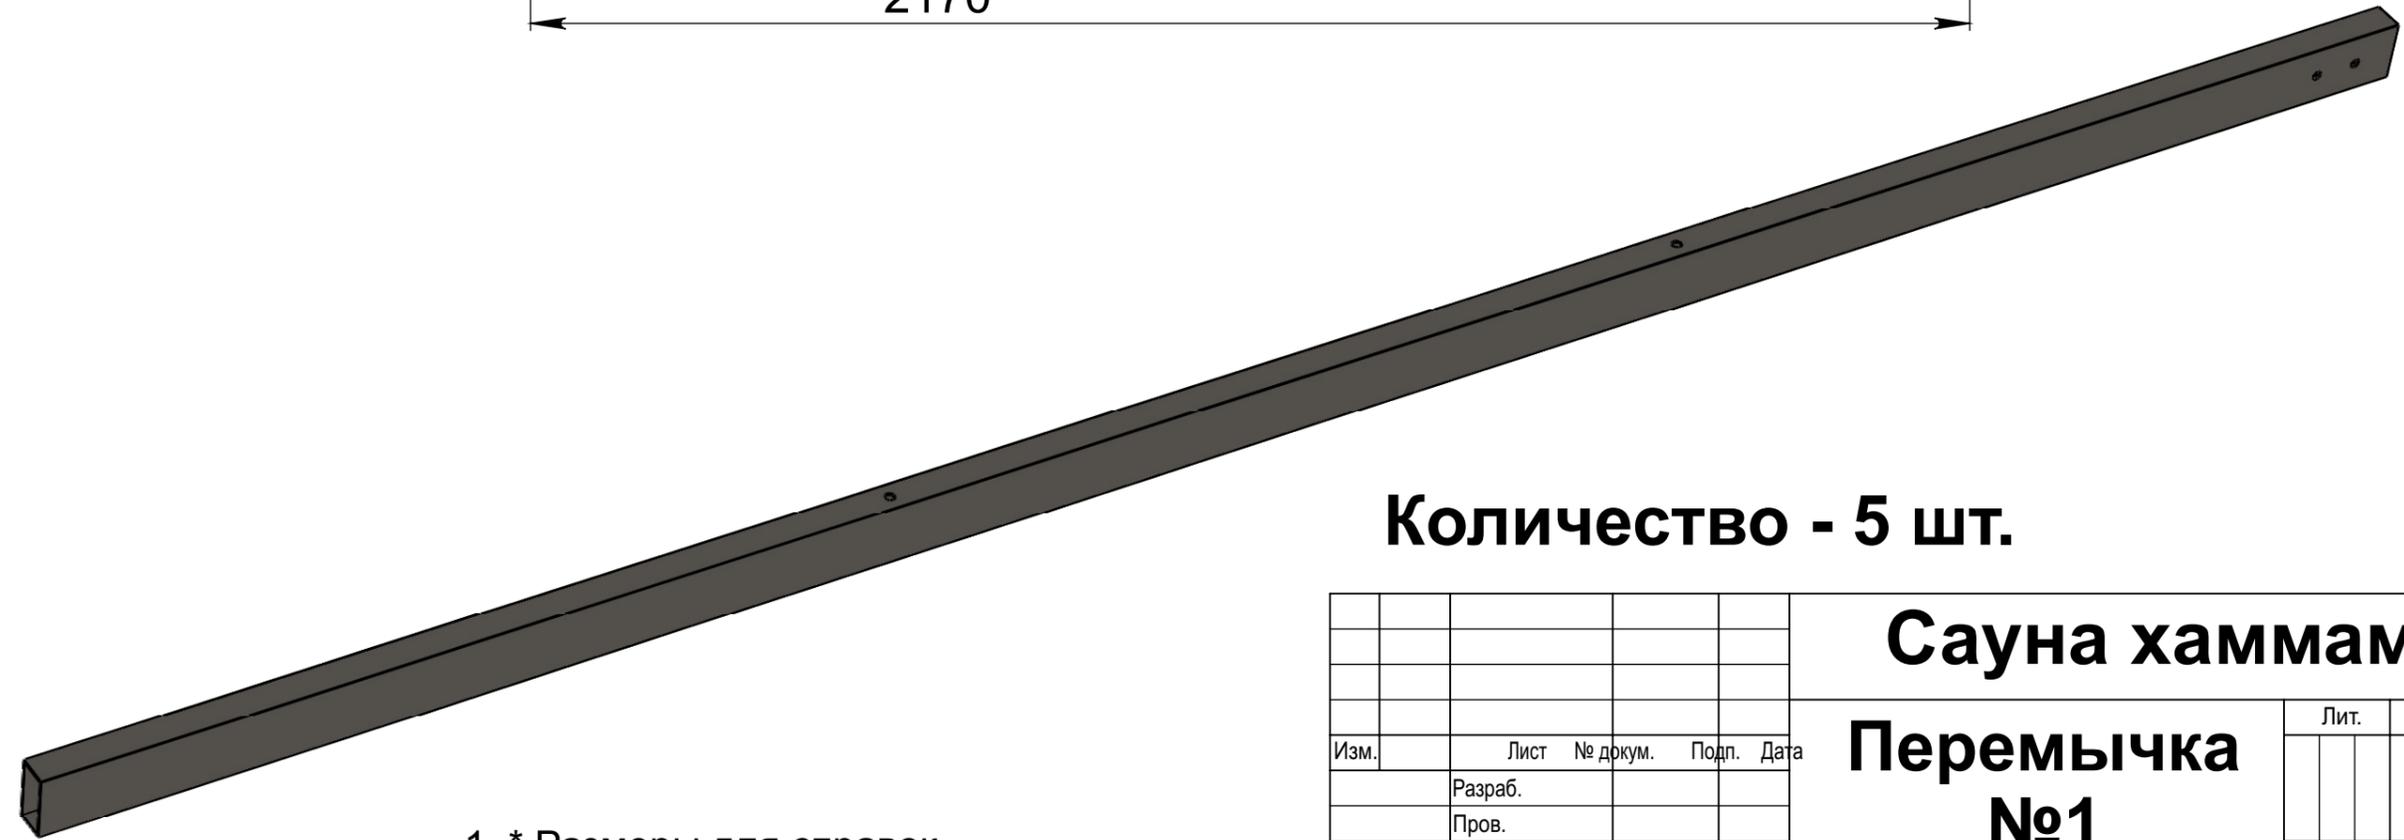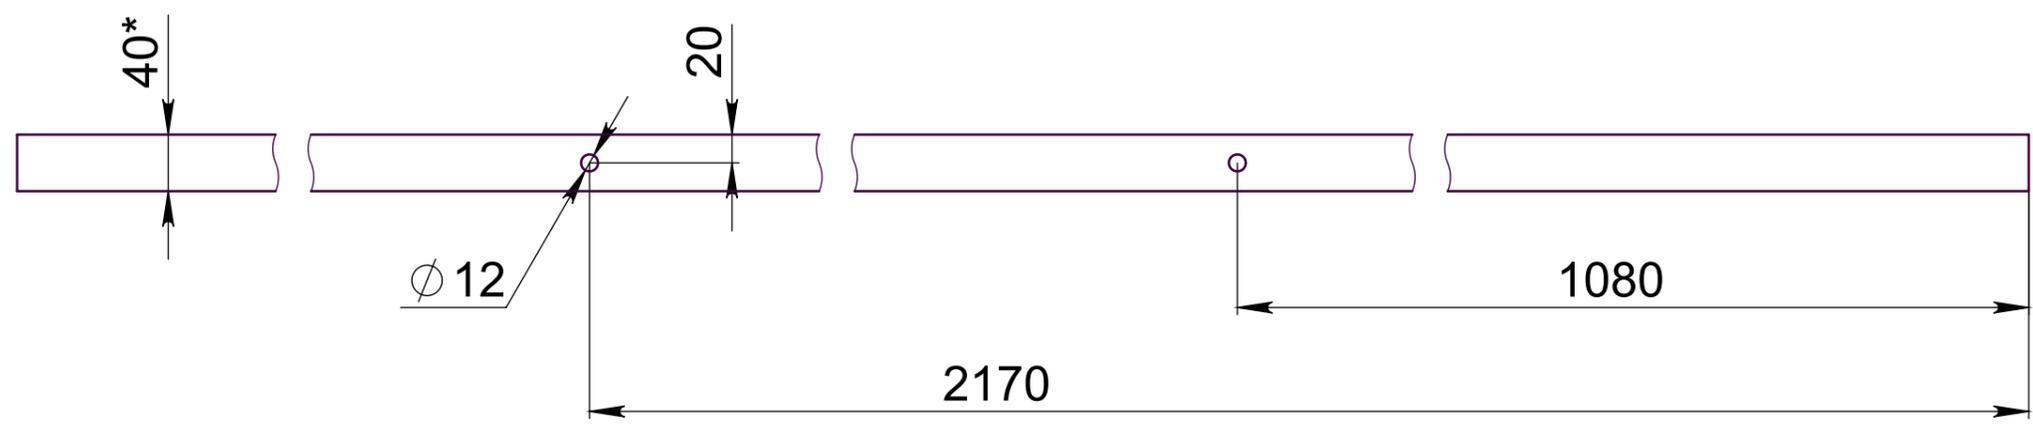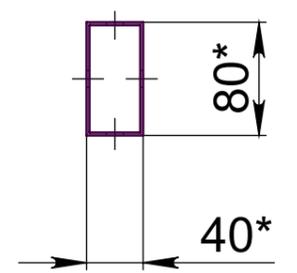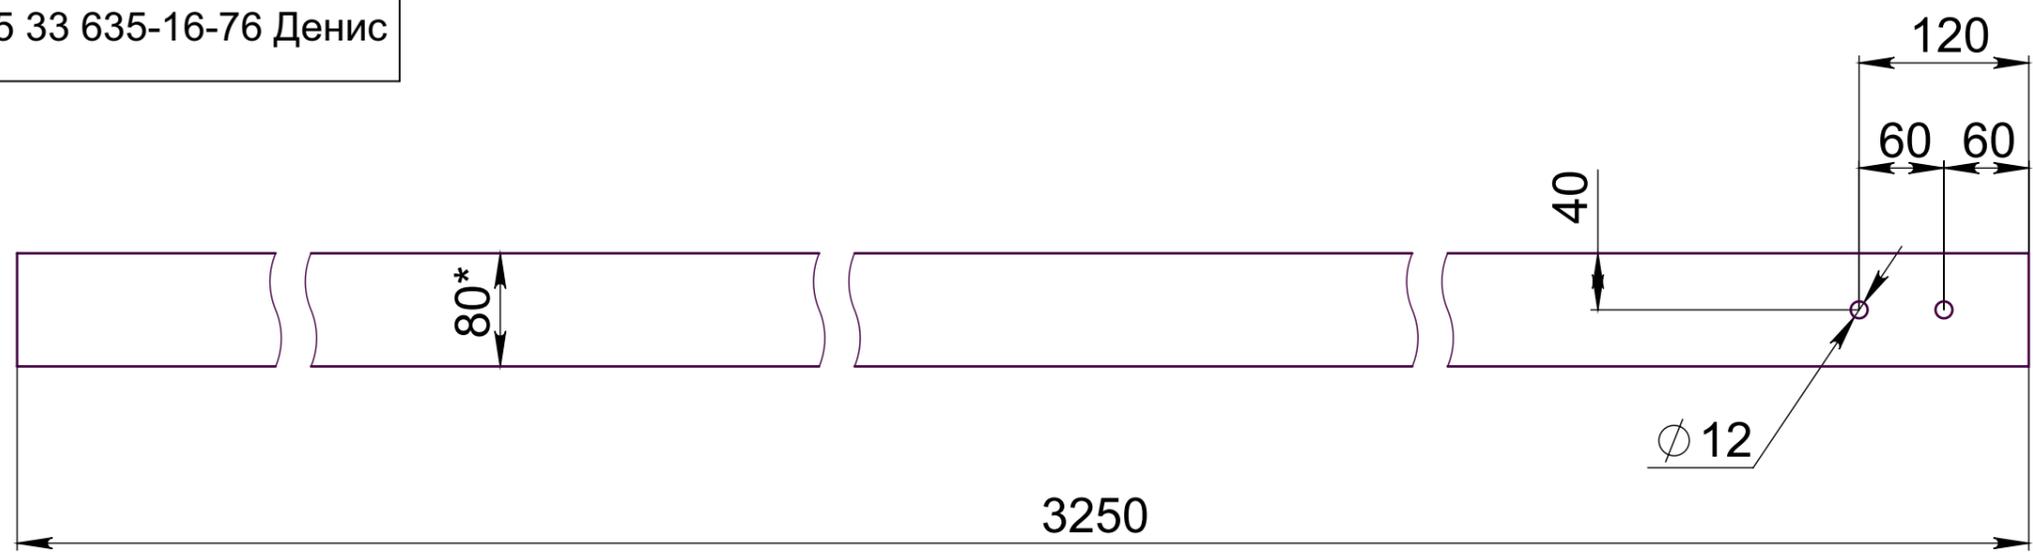

Количество - 5 шт.

1. * Размеры для справок.
2. Сверлить отверстия сквозные.

Изм.	Лист	№ докум.	Подп.	Дата
	Разраб.			
	Пров.			
	Т. контр.			
	Н. контр.			
	Утв.			

Сауна хаммам №1
Перемычка №1

Лит.	Масса	Масштаб
Лист 3	Листов 4	

Справ. №




Подп. и дата

Инв. № дубл.

Взам. инв. №

Подп. и дата

Инв. № подл.

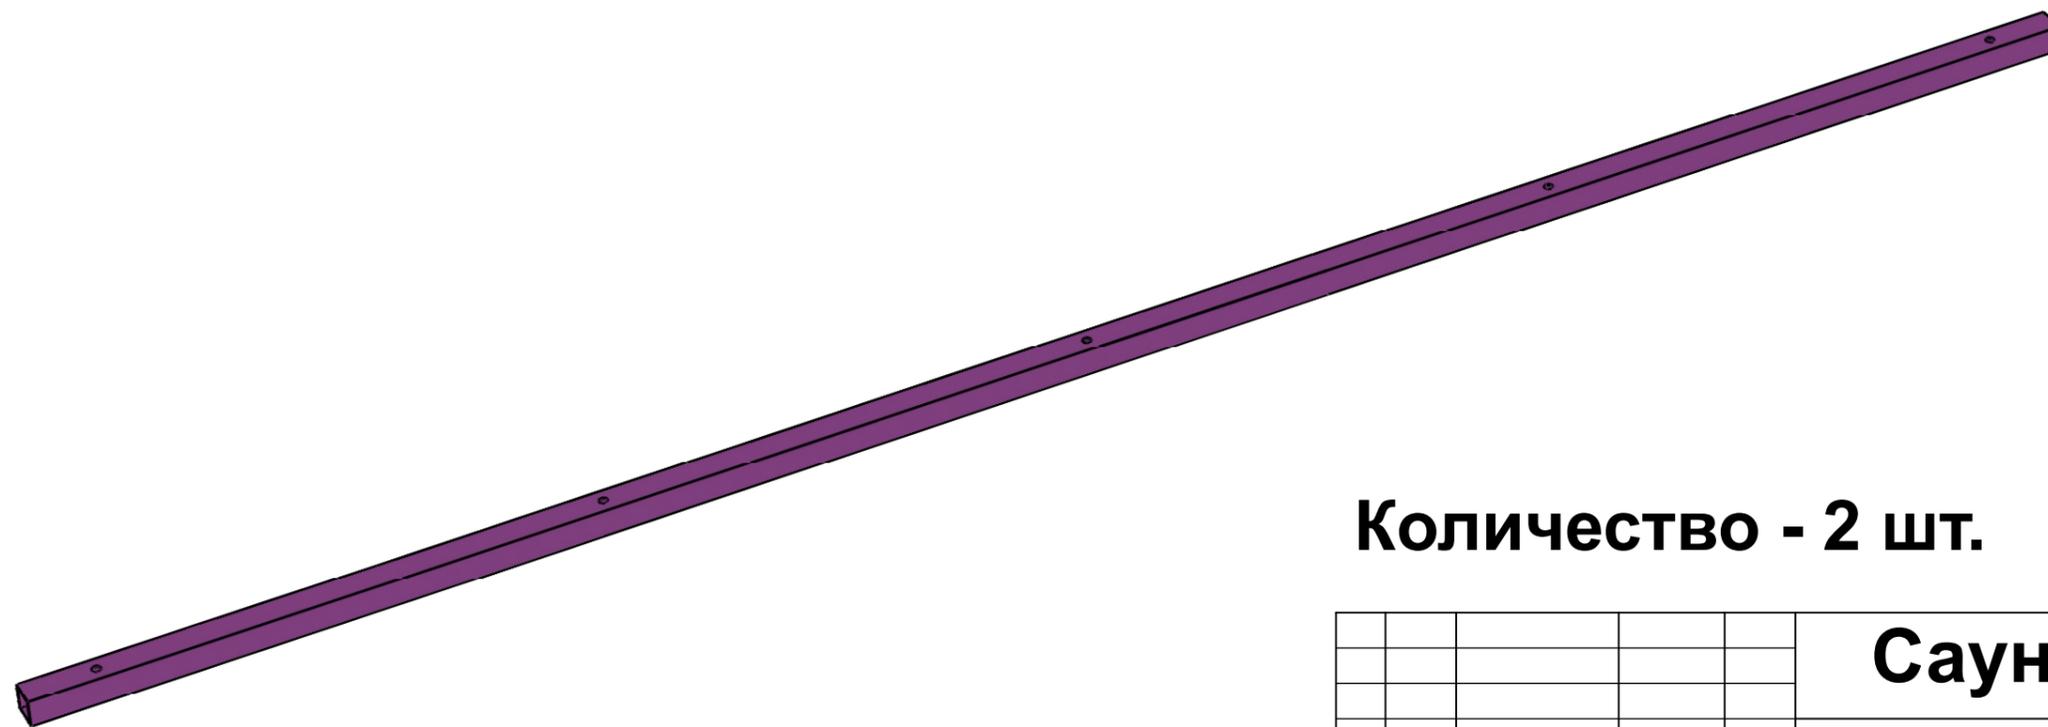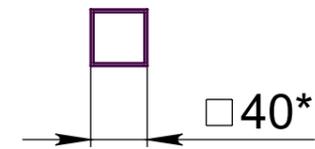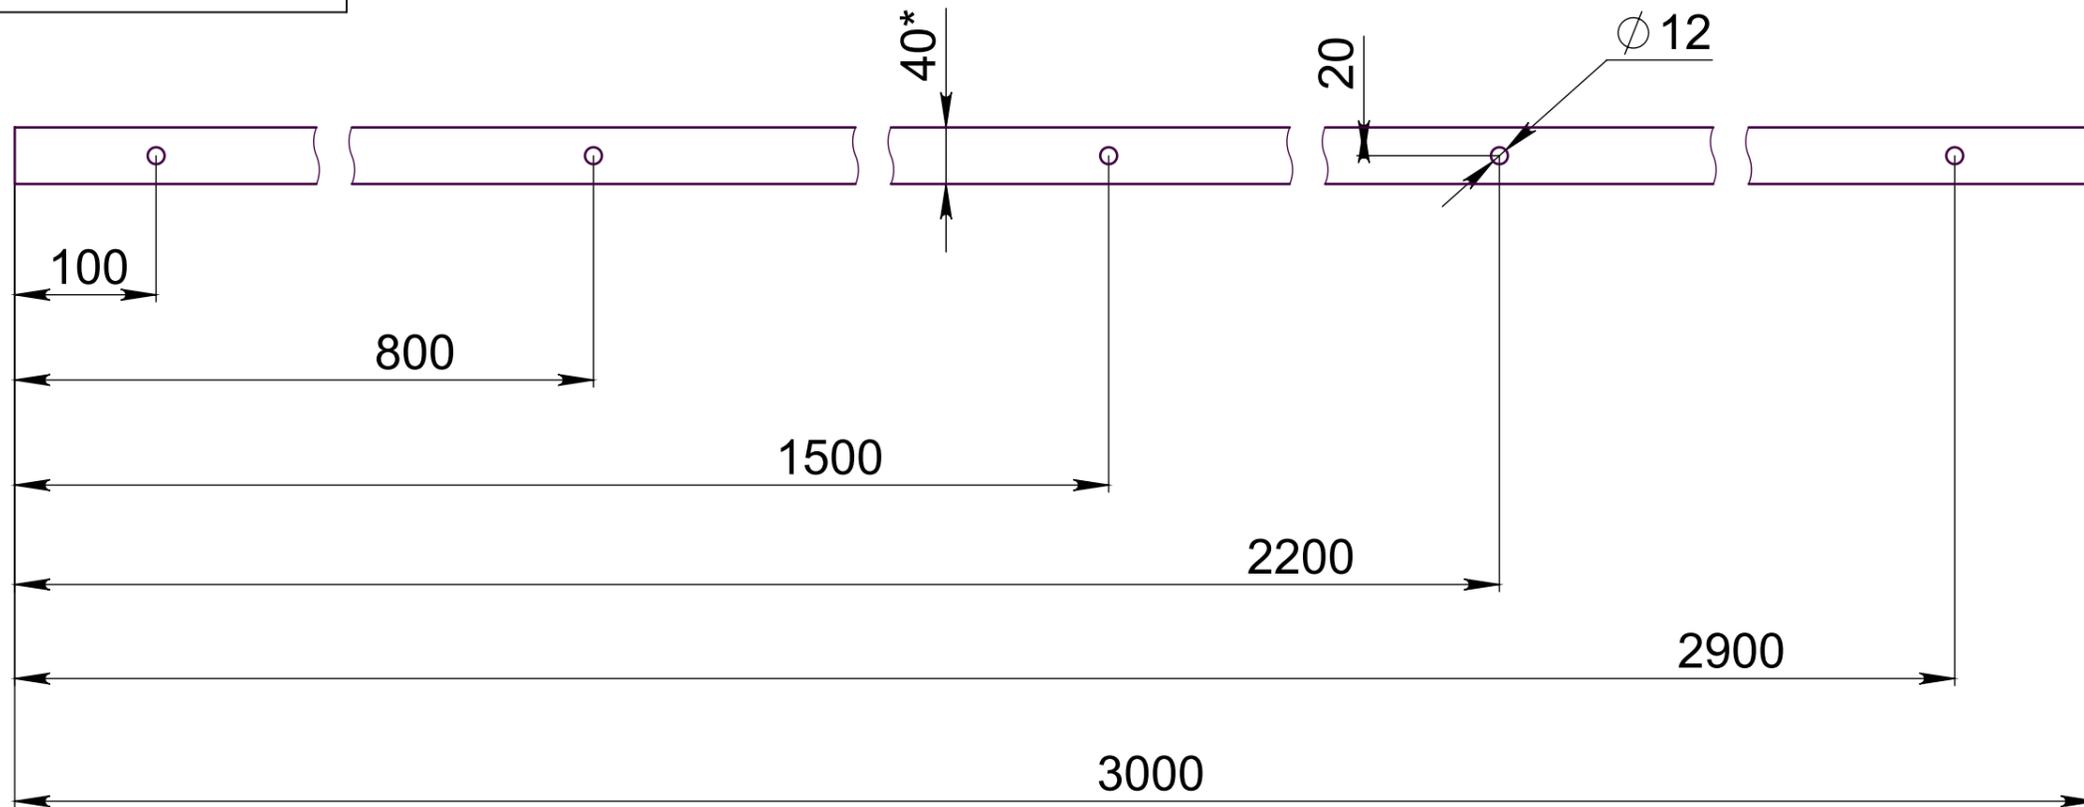

Количество - 2 шт.

- * Размеры для справок.
- Сверлить отверстия сквозные.

				Сауна хаммам №1		
				Перемычка №2		
Лит.	Масса	Масштаб				
Лист 4		Листов 4				